


LA CAILLETELE

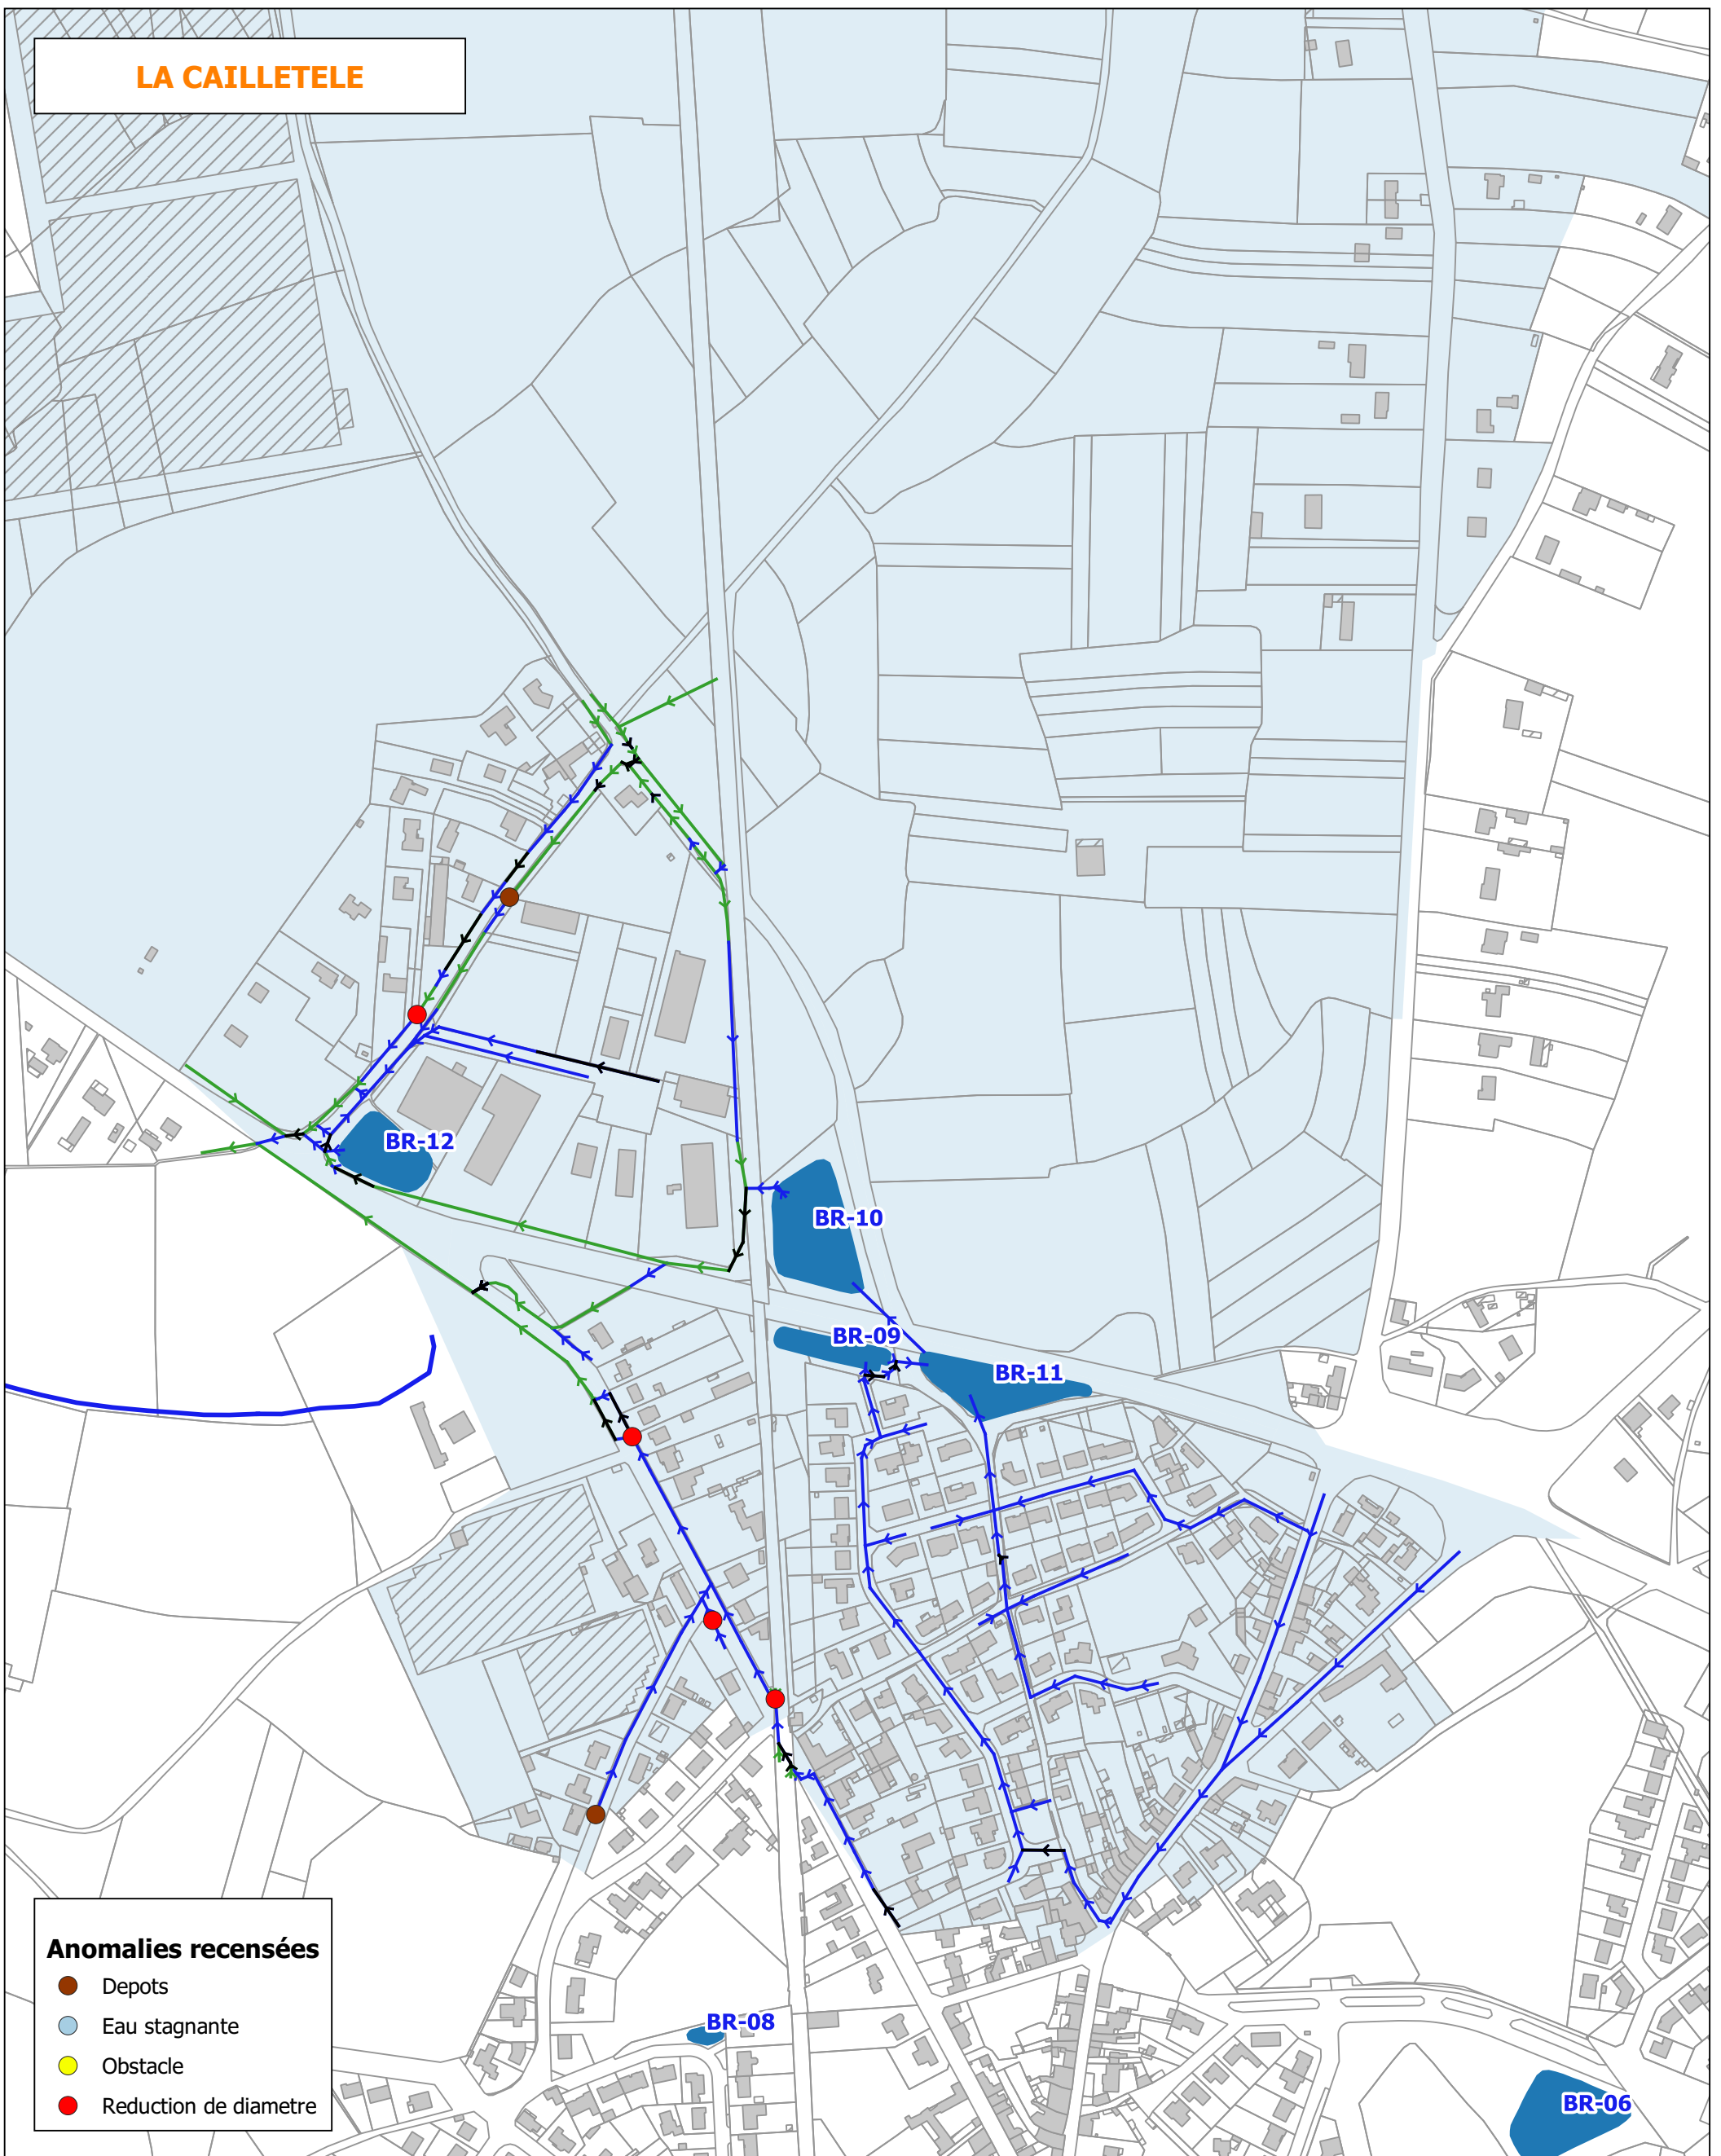

Anomalies recensées

- Depots
- Eau stagnante
- Obstacle
- Reduction de diametre

DIAGNOSTIC EN SITUATION ACTUELLE Planche 10/11

Commune de Machecoul-Saint-Même
Département de la Loire-Atlantique

ETUDE HYDRAULIQUE SUR LES SECTEURS DES RIVIERES, LA CANTINIERE, LA VOYETTERIE, LA CAILLETELE ET LE ROND-POINT DE LA FORET

