


# ZONE INDUSTRIELLE SUD

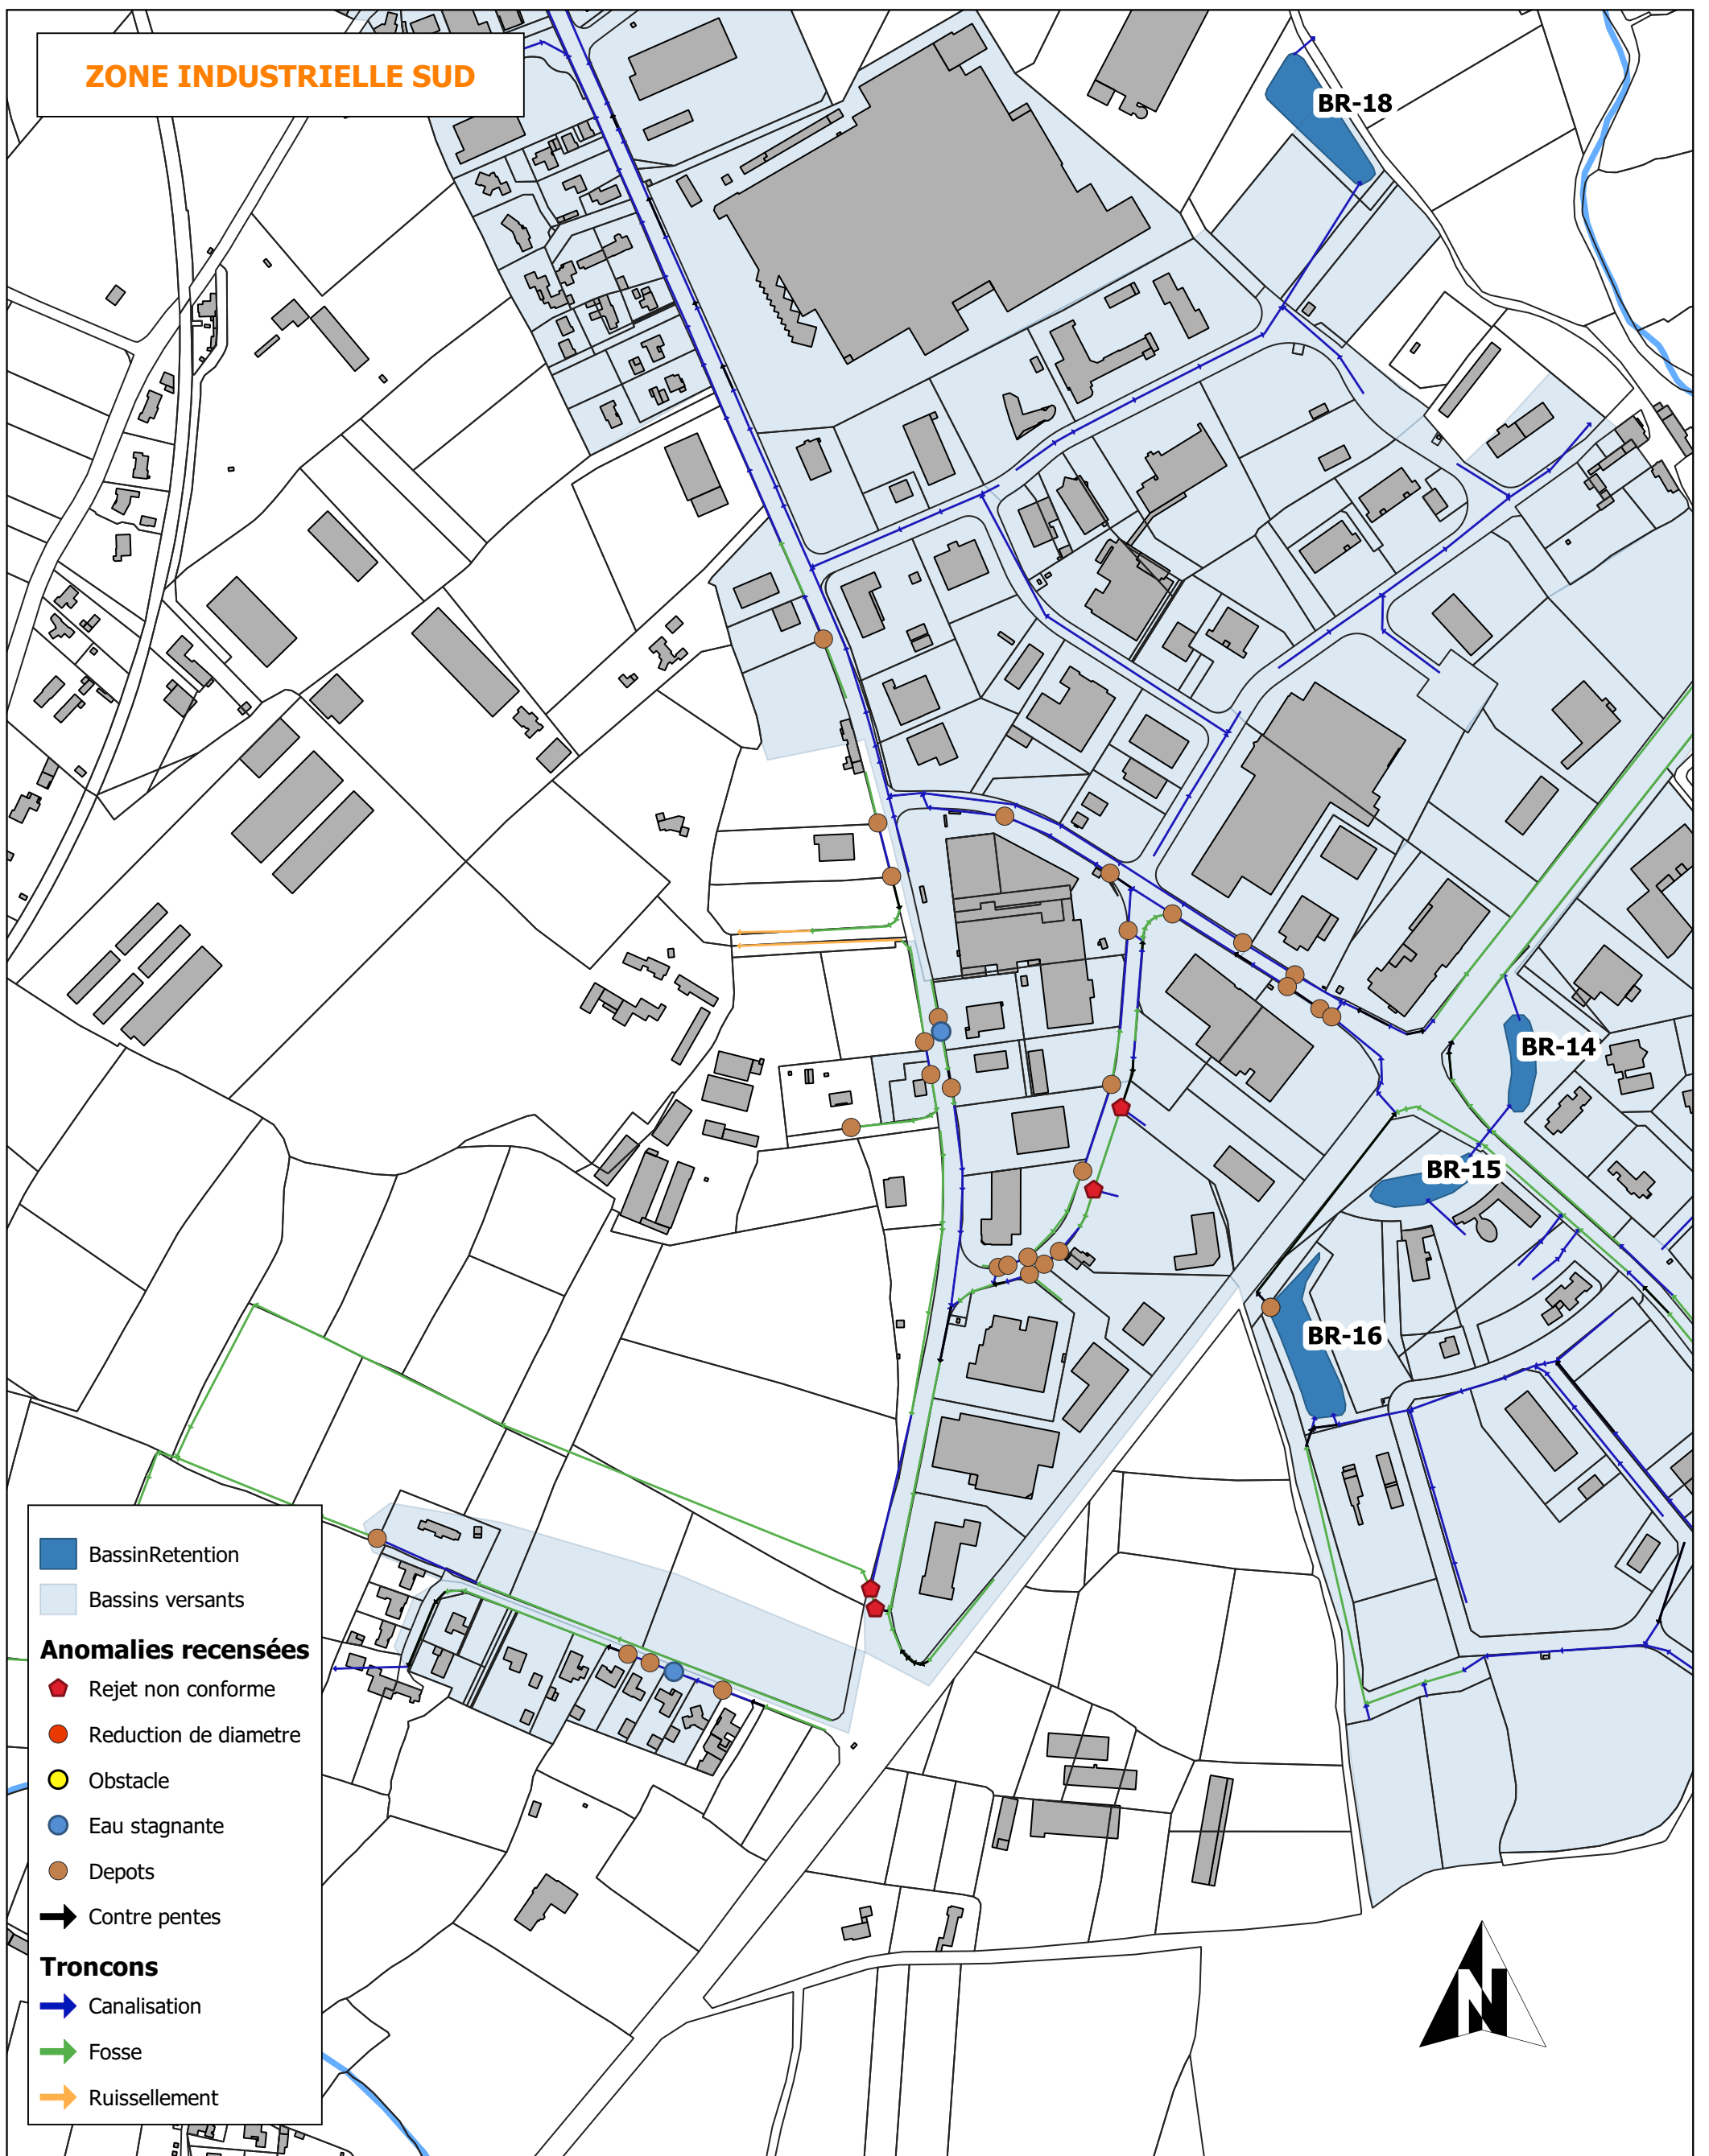

**Basin Retention**  
■ Bassin Retention  
■ Bassins versants

**Anomalies recensées**

- ◆ Rejet non conforme
- Reduction de diametre
- Obstacle
- Eau stagnante
- Depots
- ➔ Contre pentes

**Tronçons**

- ➔ Canalisation
- ➔ Fosse
- ➔ Ruissellement

## DIAGNOSTIC EN SITUATION ACTUELLE Planche 3/11

Commune de Machecoul-Saint-Même  
Département de la Loire-Atlantique

**SCHEMA DIRECTEUR DE LA COMMUNE DE MACHECOUL SAINT MÊME**

