


LA JOUE

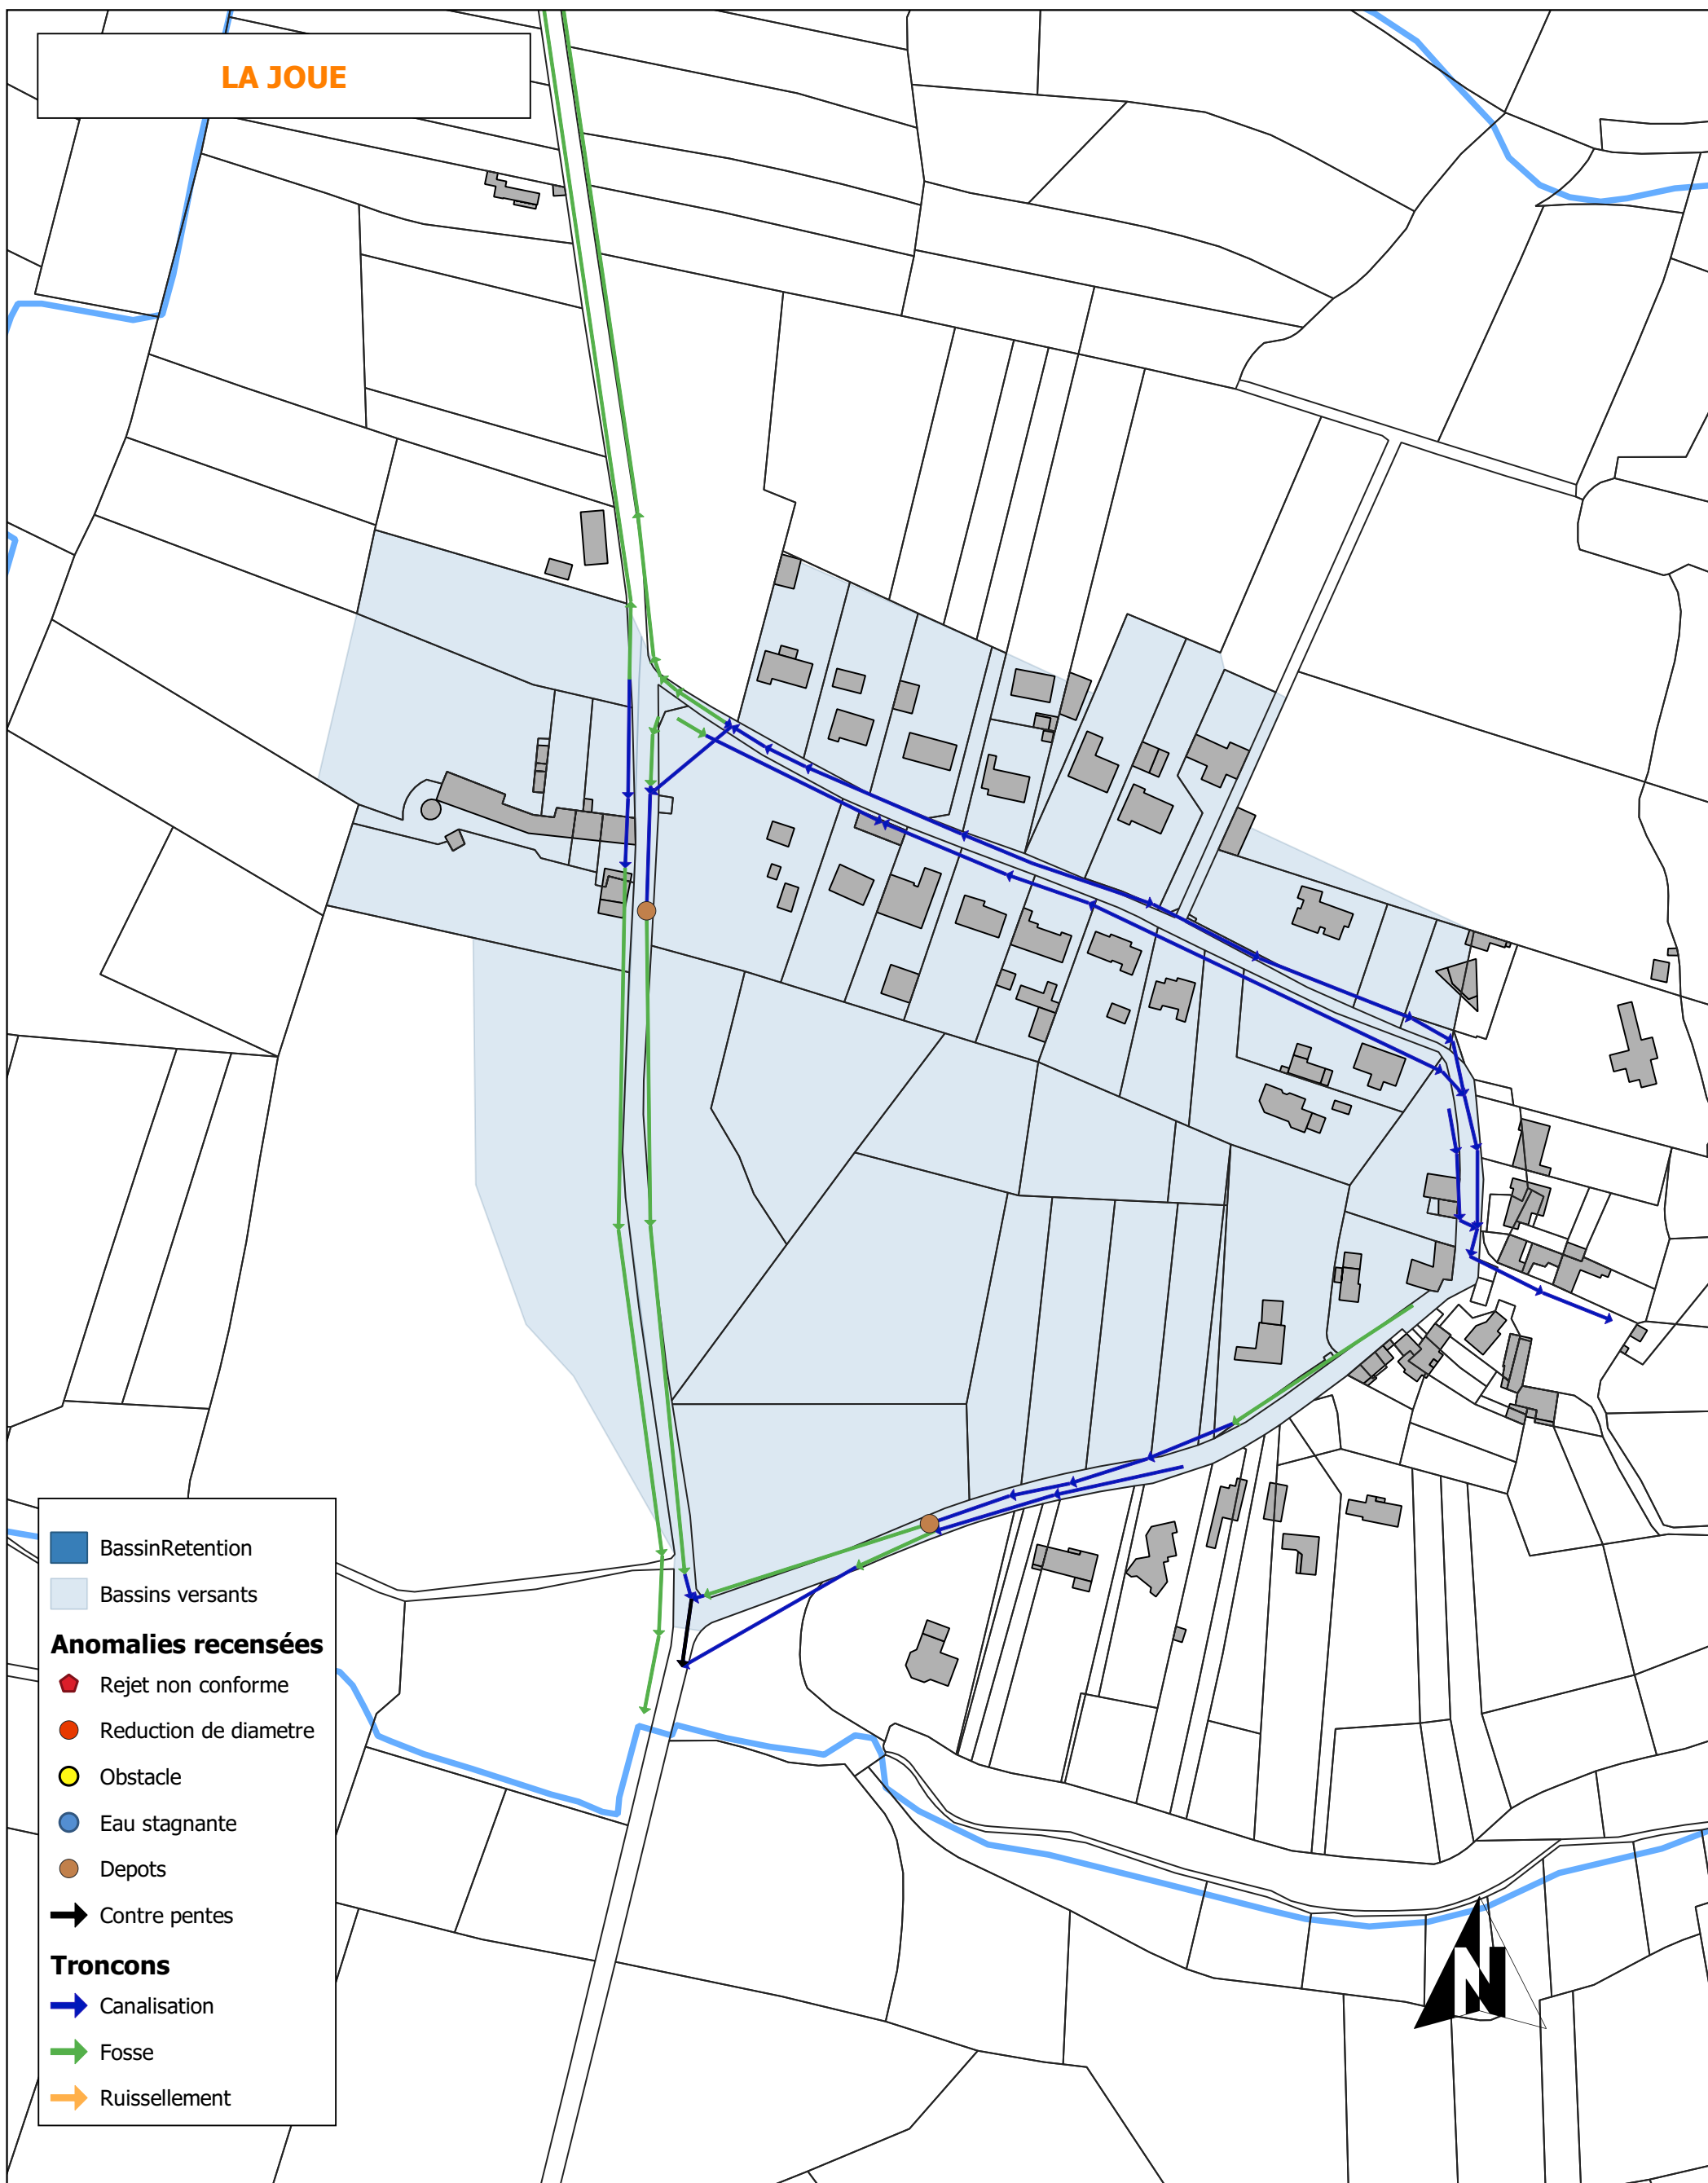

- BassinRetention
- Bassins versants

Anomalies recensées

- Rejet non conforme
- Reduction de diametre
- Obstacle
- Eau stagnante
- Depots
- Contre pentes

Troncons

- Canalisation
- Fosse
- Ruissellement

DIAGNOSTIC EN SITUATION ACTUELLE
Planche 6/11

Commune de Machecoul-Saint-Même
Département de la Loire-Atlantique

SCHEMA DIRECTEUR DE LA COMMUNE DE MACHECOUL SAINT MÊME



MACHECOUL-SAINTE-MÊME

Dessin : JCU

Date : 11/09/19

Echelle : 1/2 000