


LA BOUERRIERE
LA BIGOTTERIE
LA GÂTE

- BassinRetention
- Bassins versants
- Anomalies recensées**
 - Rejet non conforme
 - Reduction de diametre
 - Obstacle
 - Eau stagnante
 - Depots
 - Contre pentes
- Troncons**
 - Canalisation
 - Fosse
 - Ruissellement

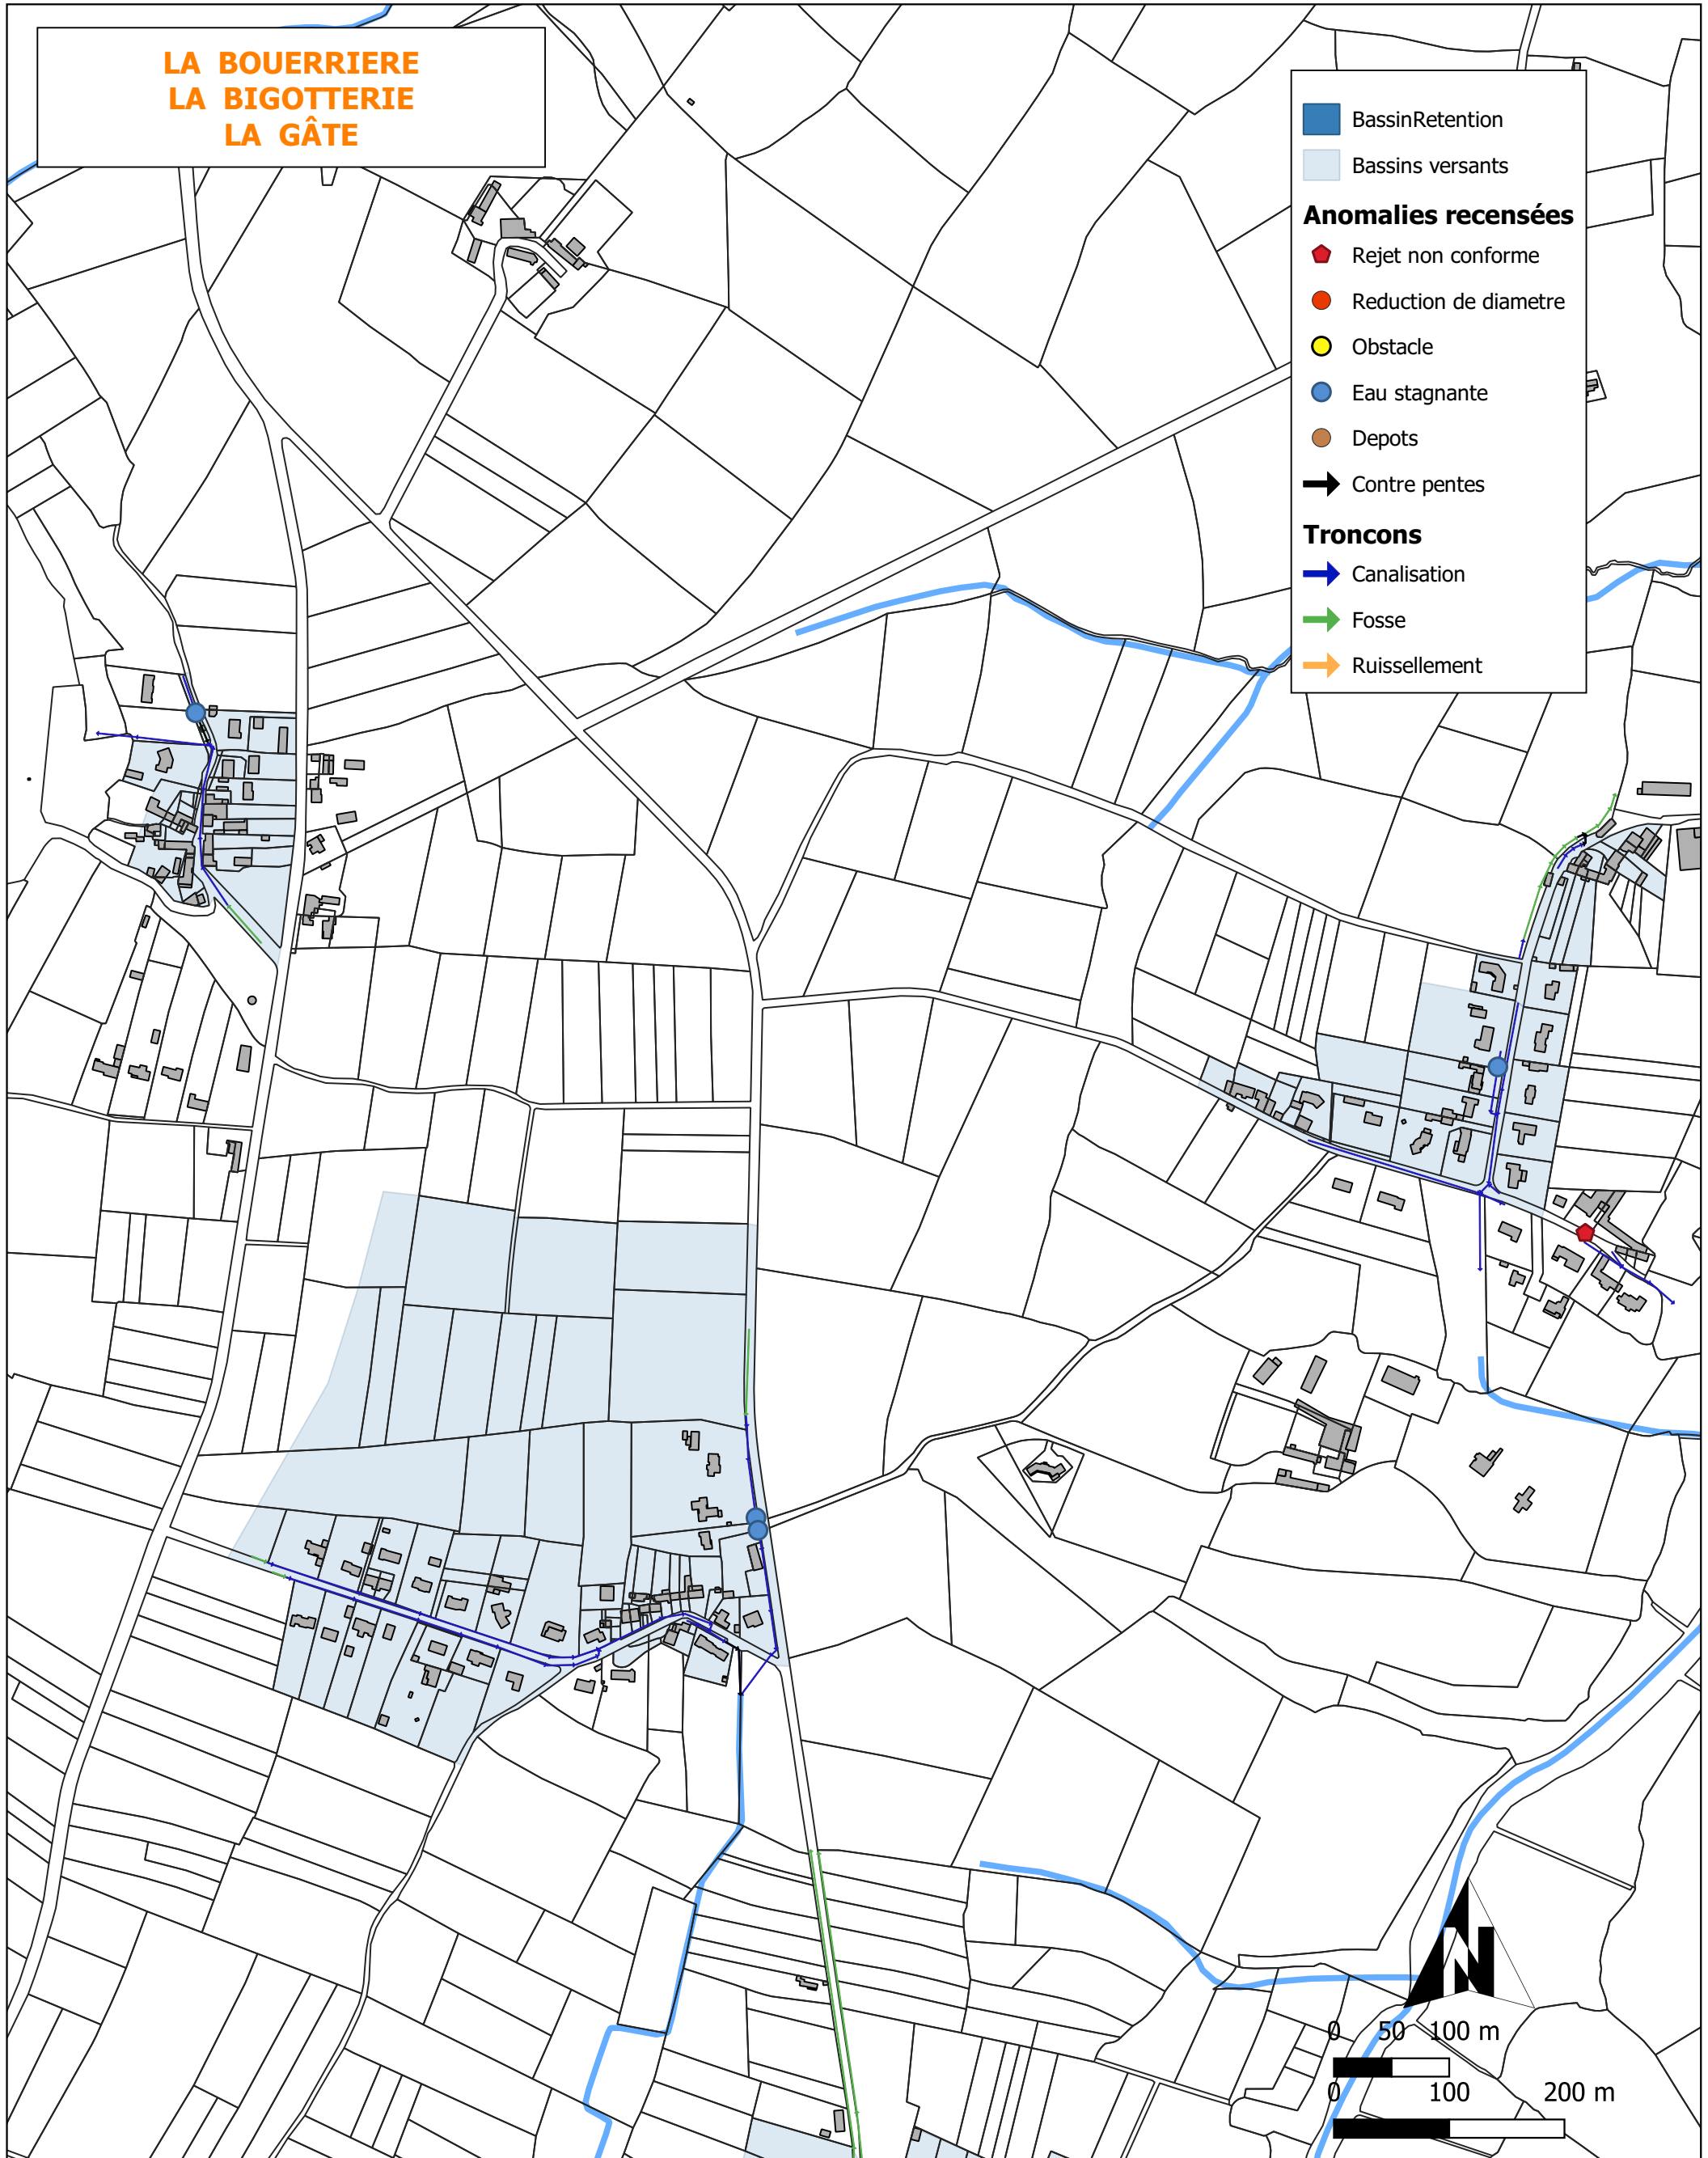

DIAGNOSTIC EN SITUATION ACTUELLE
Planche 7/11

Commune de Machecoul-Saint-Même
Département de la Loire-Atlantique

SCHEMA DIRECTEUR DE LA COMMUNE DE MACHECOUL SAINT MÊME

