


LE MOTTAIS

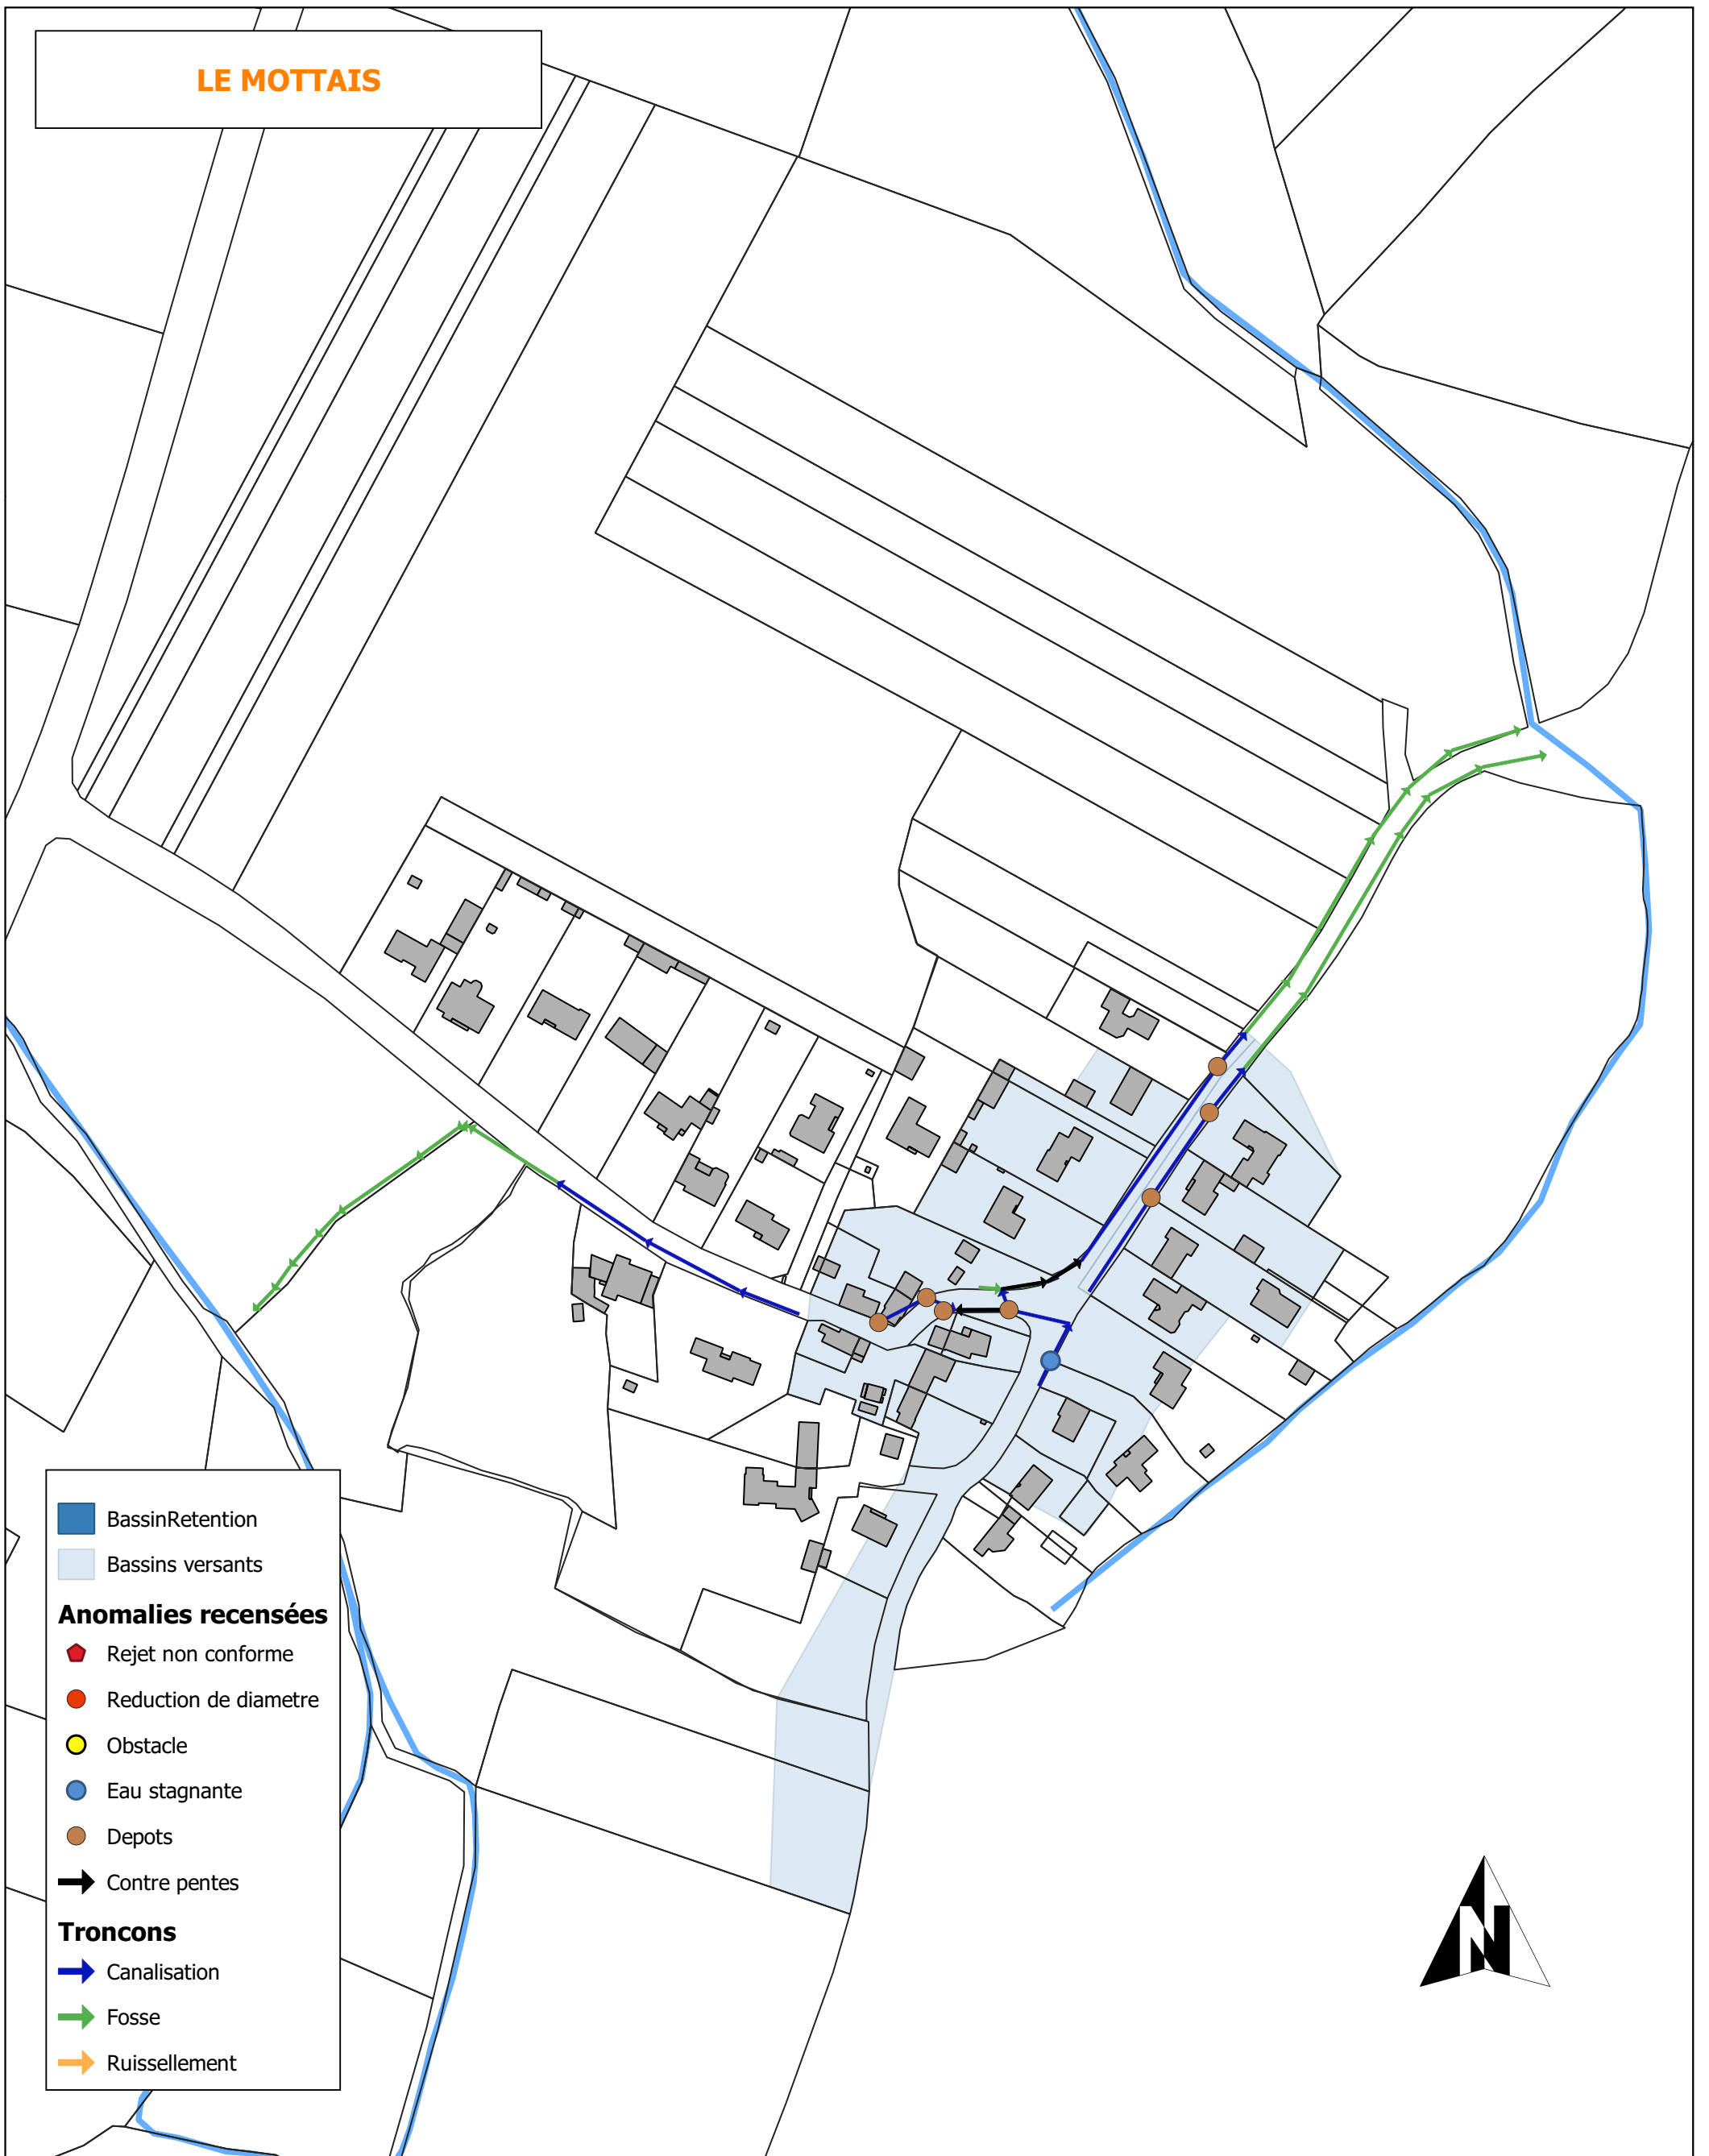

DIAGNOSTIC EN SITUATION ACTUELLE Planche 8/11

Commune de Machecoul-Saint-Même
Département de la Loire-Atlantique

SCHEMA DIRECTEUR DE LA COMMUNE DE MACHECOUL SAINT MÊME



Dessin : JCU

Date : 11/09/19

Echelle : 1/2 000