


Saint-Même-Le-Tenu

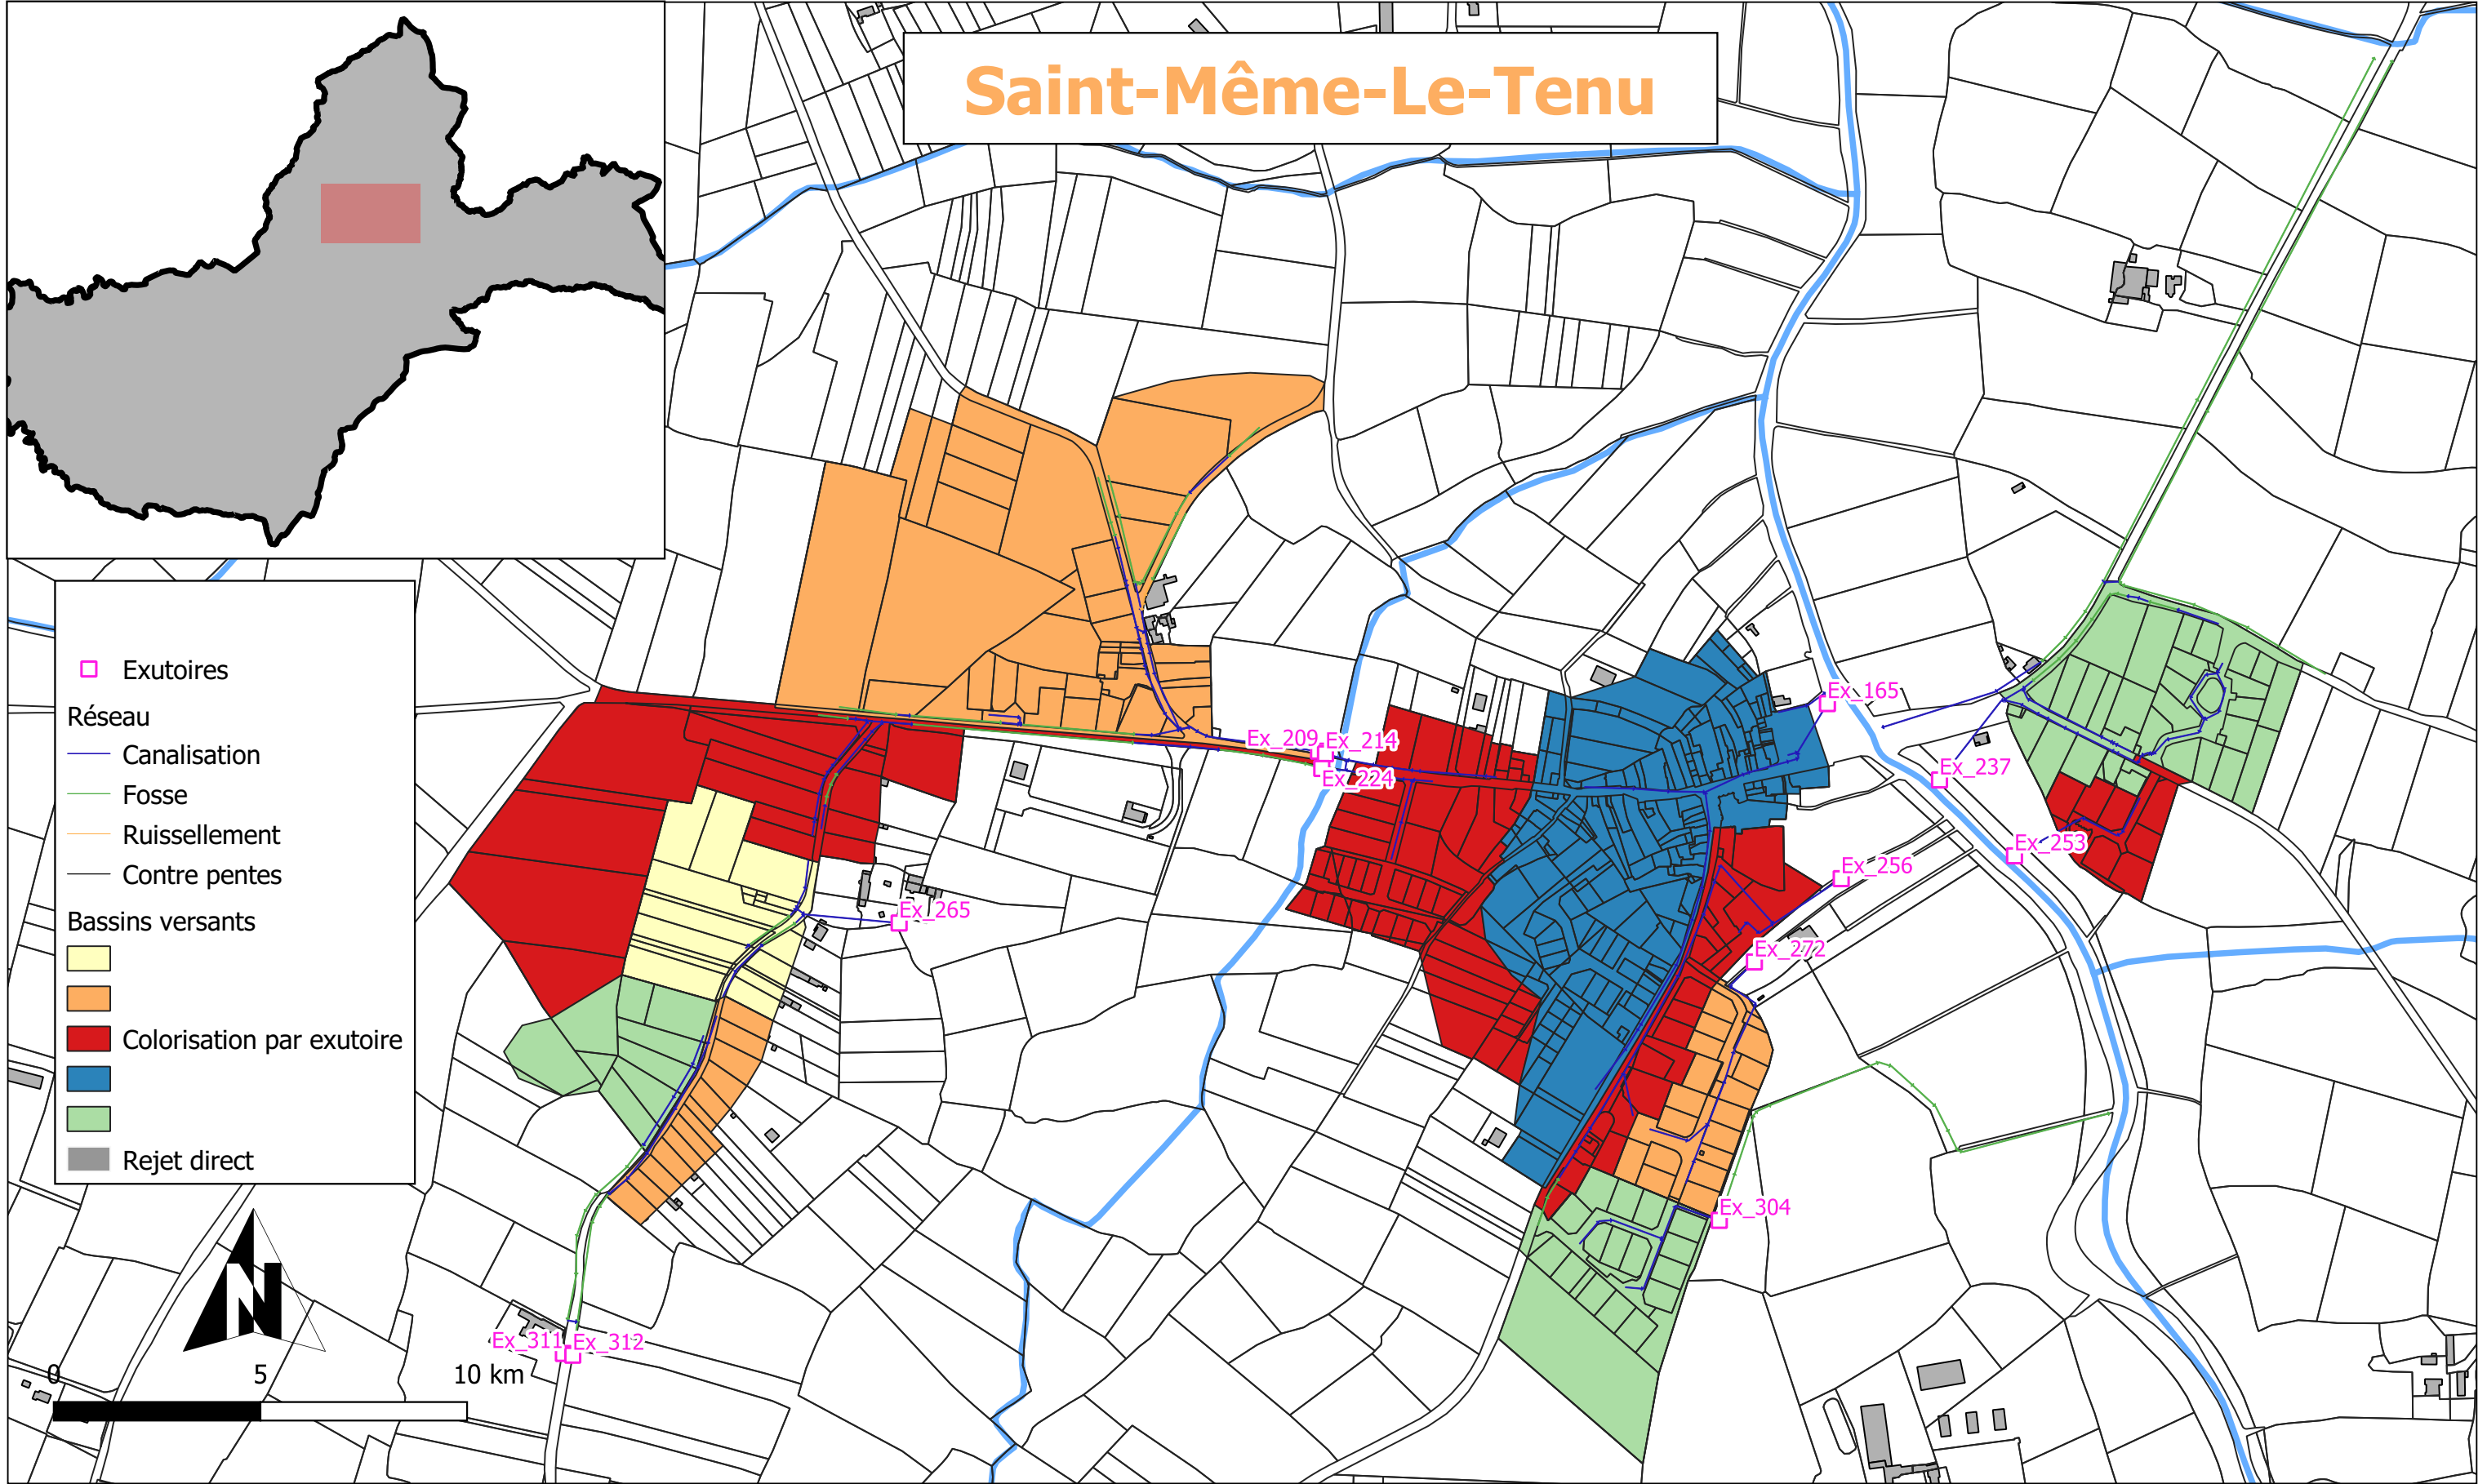

Commune de Machecoul
Département de la Loire-Atlantique
**SCHEMA DIRECTEUR
D'ASSAINISSEMENT PLUVIAL DE LA COMMUNE DE
MACHECOUL**

DIAGNOSTIC EN SITUATION ACTUELLE
Bassins versants par exutoires
Planche 3/5