


DIAGNOSTIC EN SITUATION ACTUELLE
Bassins versants par exutoires
Planche 1/5

Commune de Machecoul-Saint-Même
 Département de la Loire-Atlantique

SCHEMA DIRECTEUR DE LA COMMUNE DE MACHECOUL SAINT MÊME



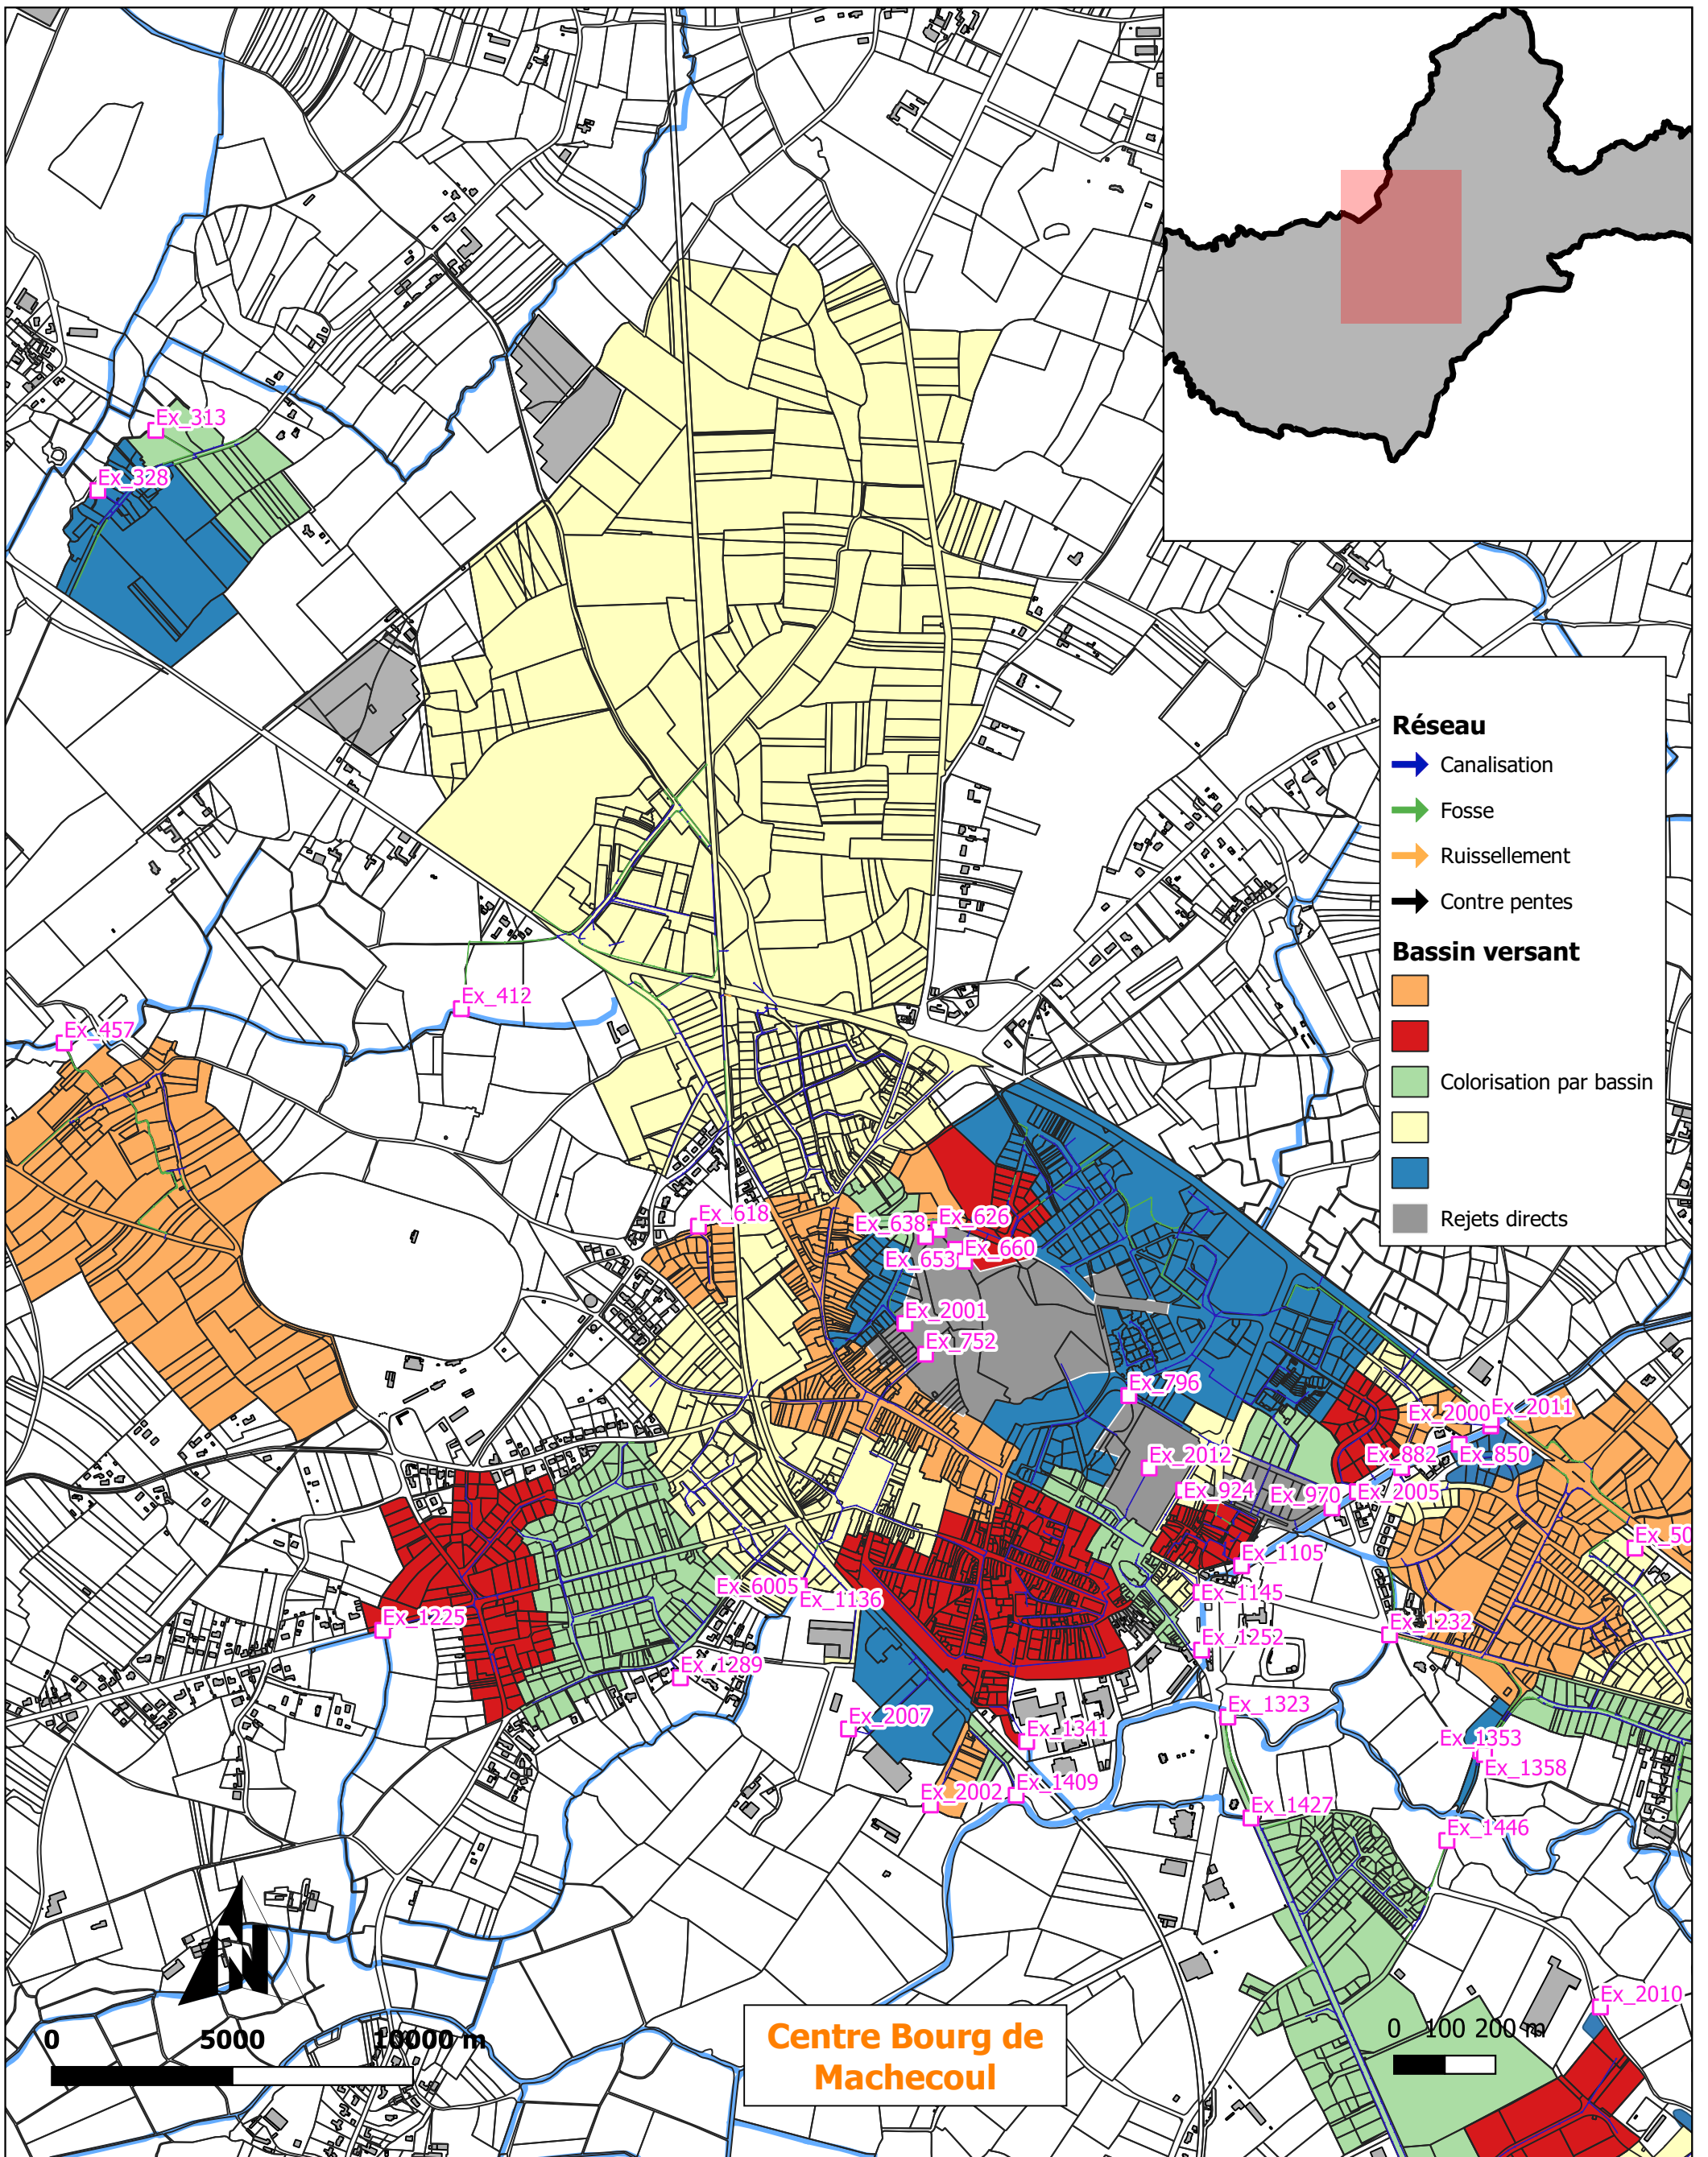

**Centre Bourg de
Machecoul**


DIAGNOSTIC EN SITUATION ACTUELLE
Bassins versants par exutoires
Planche 2/5

Commune de Machecoul-Saint-Même
Département de la Loire-Atlantique

SCHEMA DIRECTEUR DE LA COMMUNE DE MACHECOUL SAINT MÊME




Saint-Même-Le-Tenu

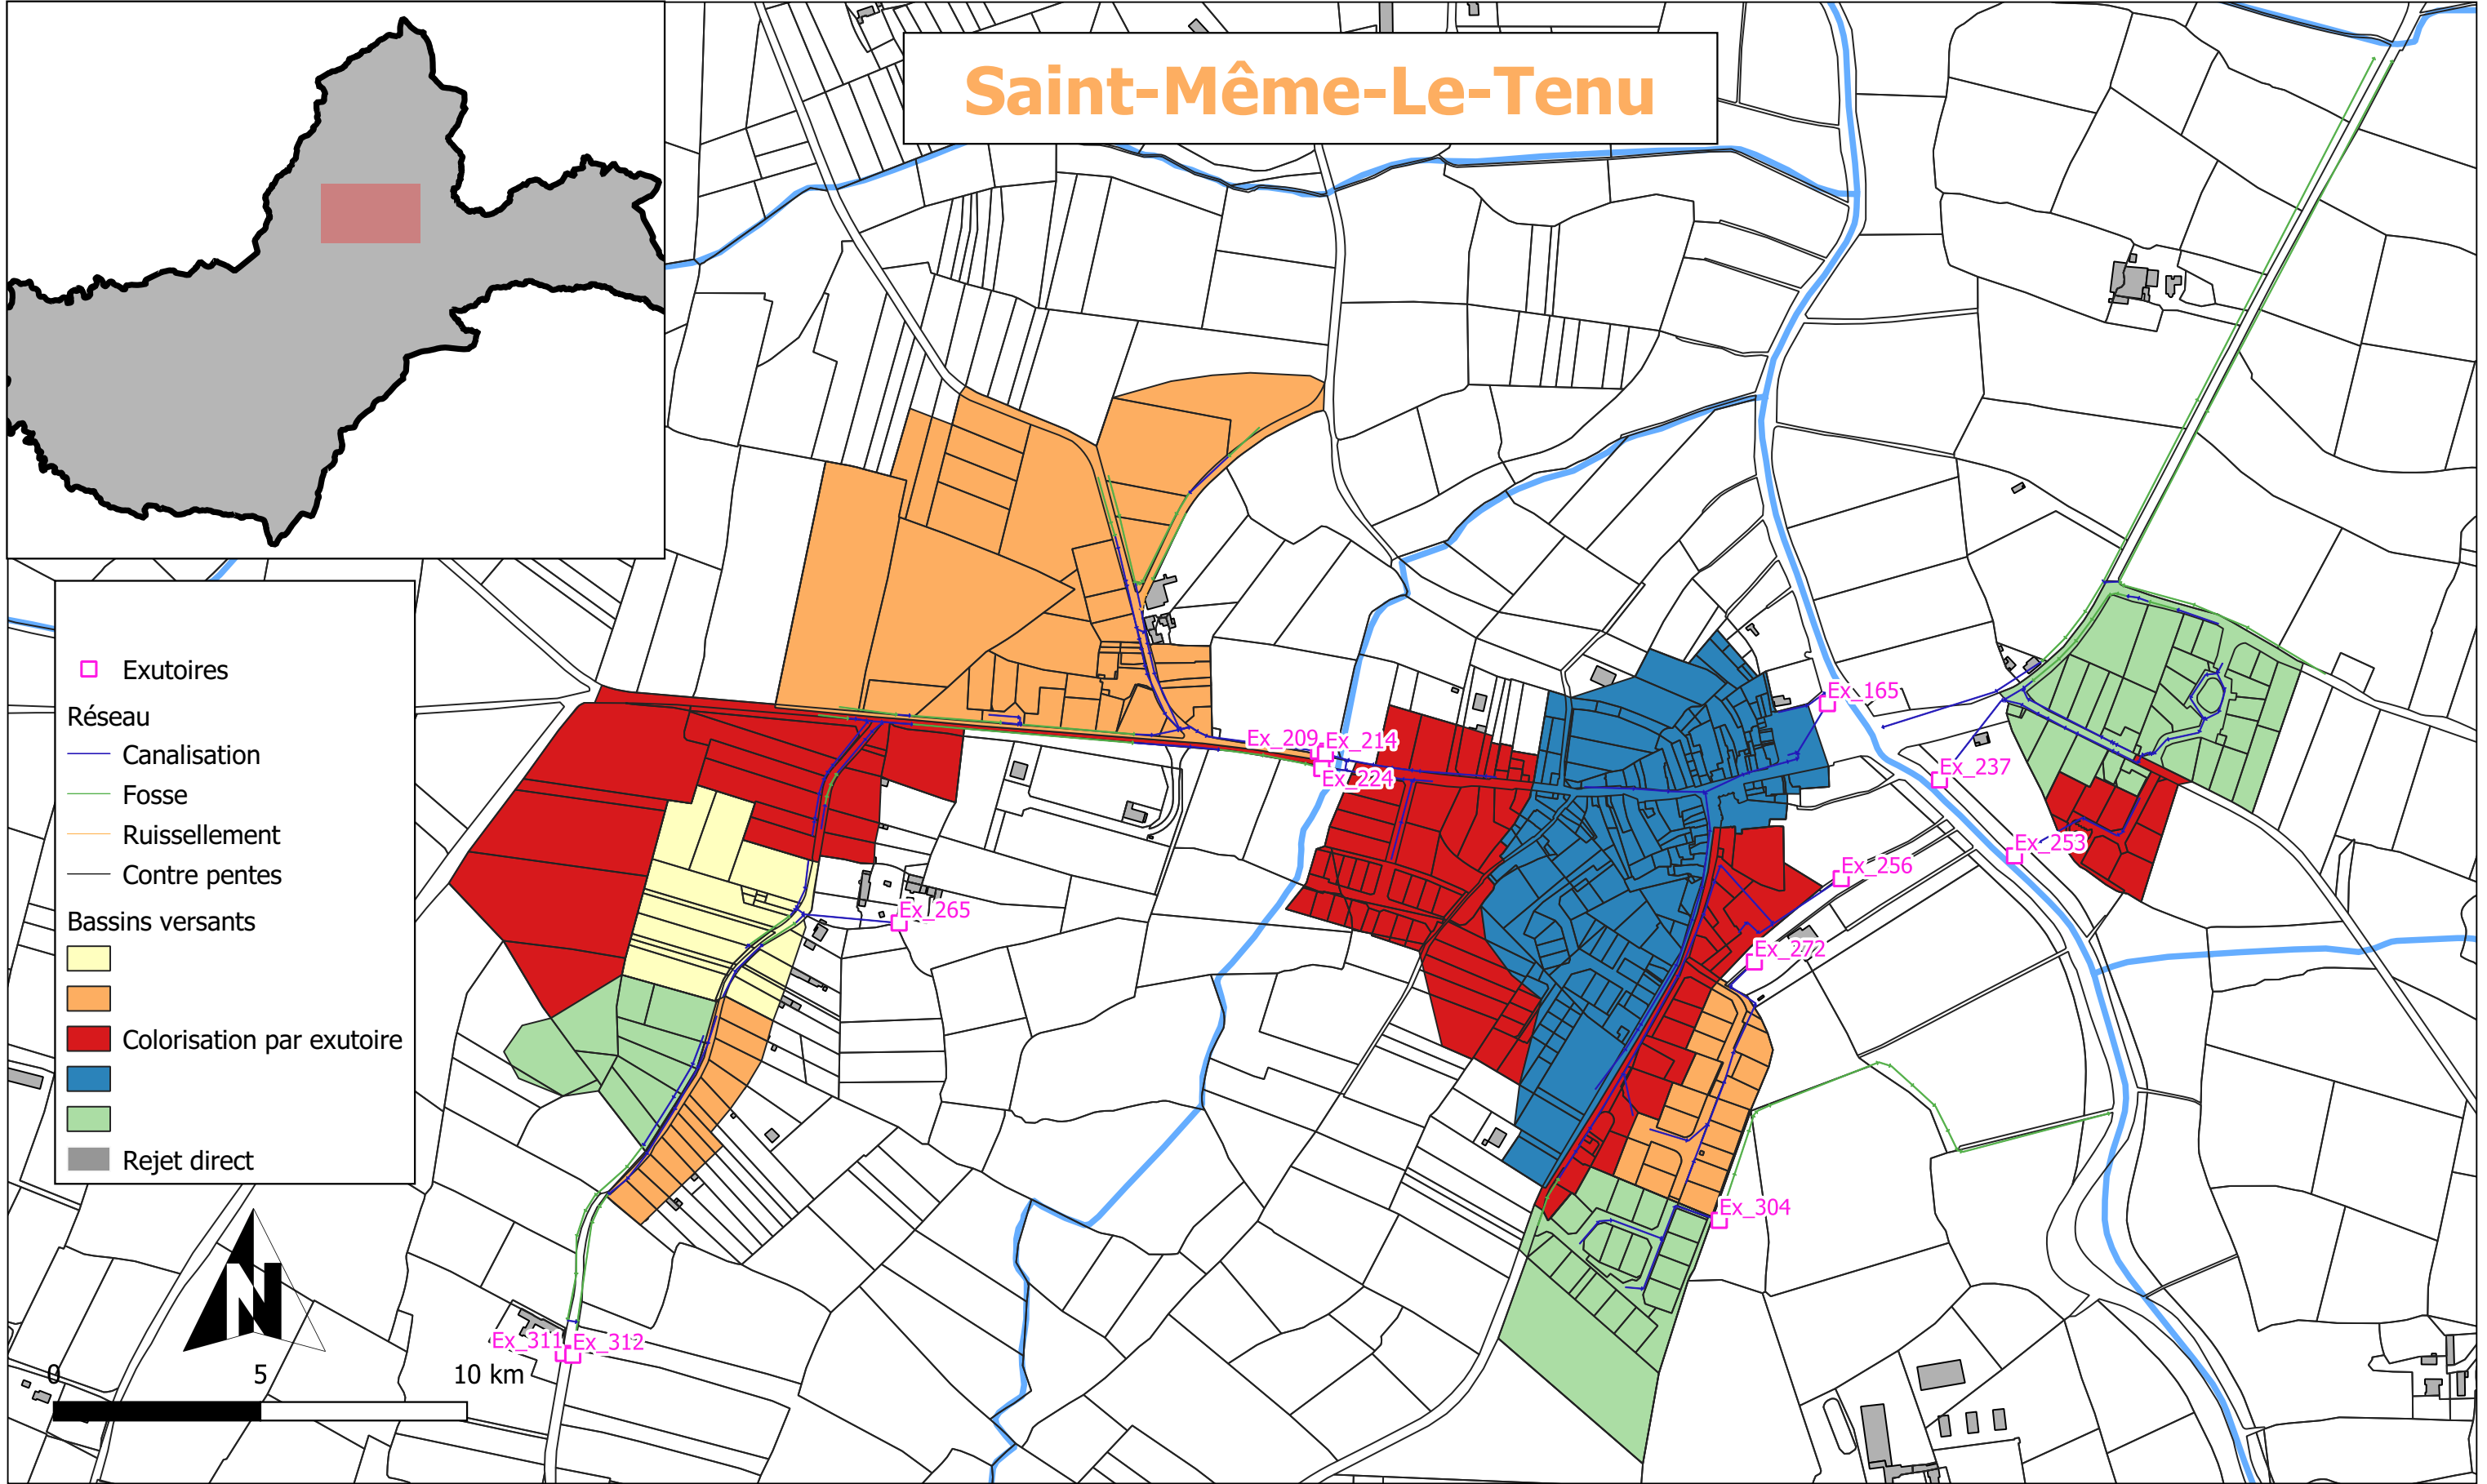


Commune de Machecoul
Département de la Loire-Atlantique
**SCHEMA DIRECTEUR
D'ASSAINISSEMENT PLUVIAL DE LA COMMUNE DE
MACHECOUL**

DIAGNOSTIC EN SITUATION ACTUELLE
Bassins versants par exutoires
Planche 3/5

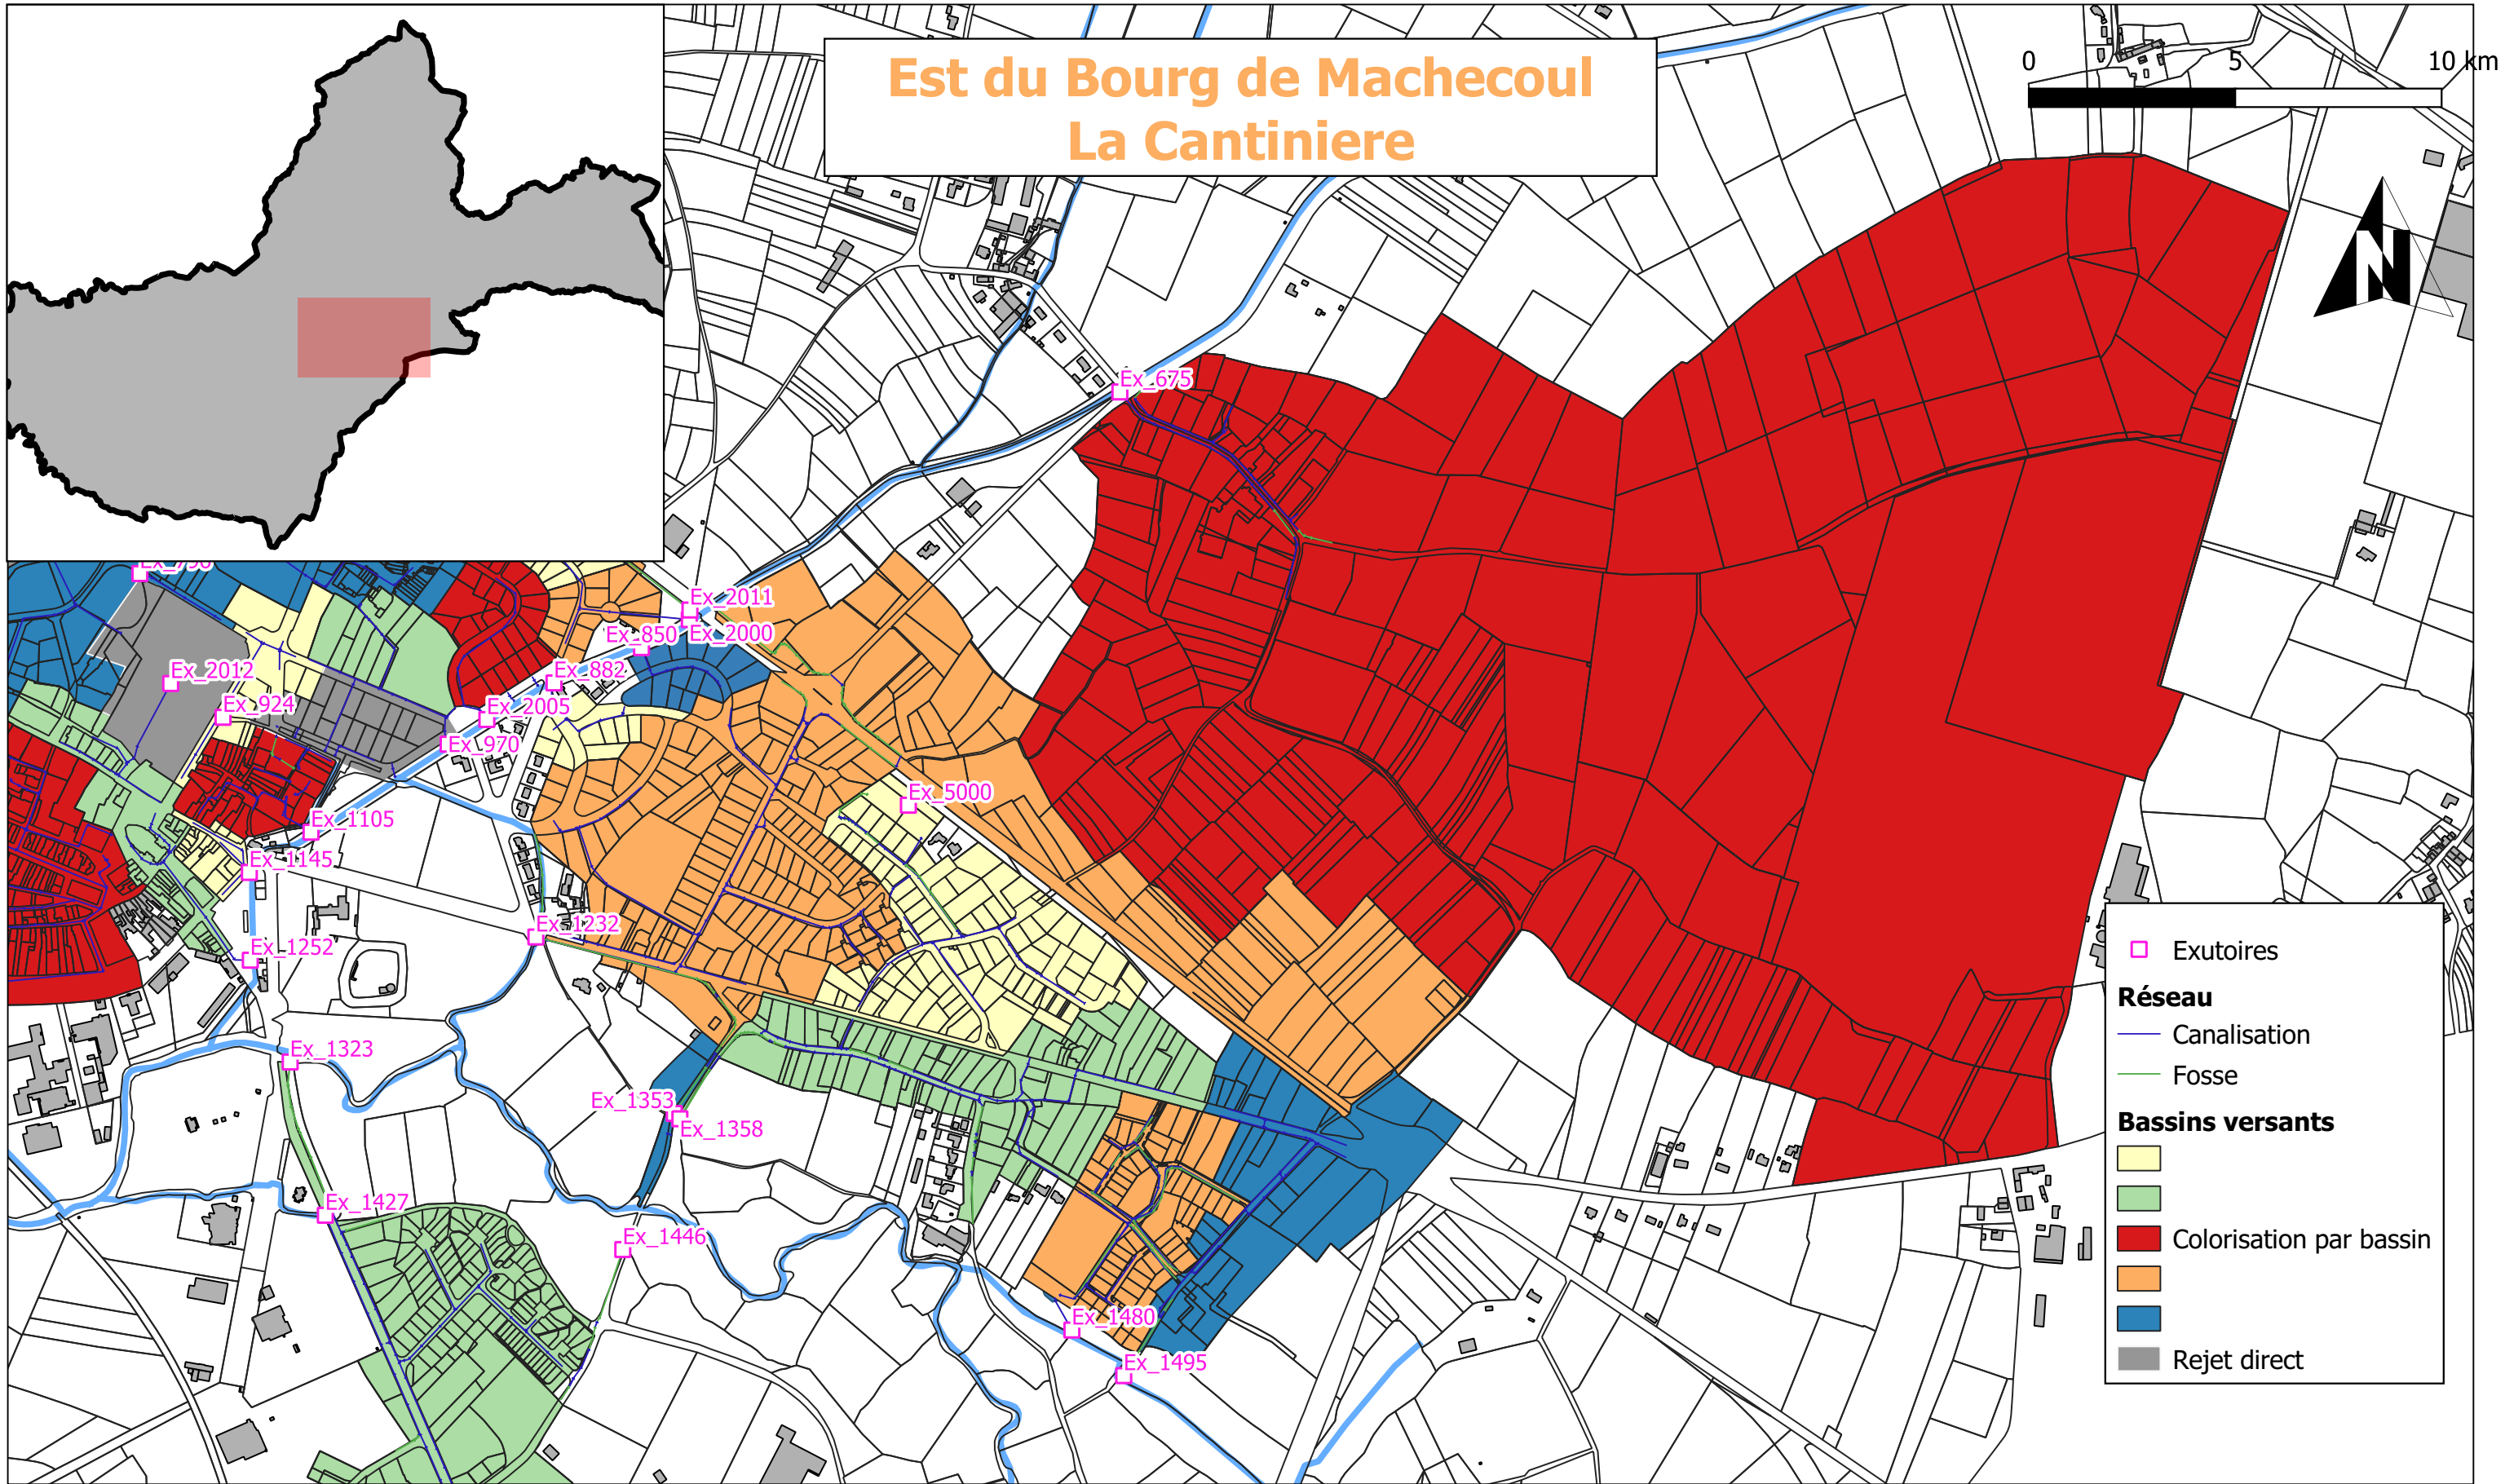

Commune de Machecoul
Département de la Loire-Atlantique
**SCHEMA DIRECTEUR
D'ASSAINISSEMENT PLUVIAL DE LA COMMUNE DE
MACHECOUL**

DIAGNOSTIC EN SITUATION ACTUELLE
Bassins versants par exutoires
Planche 4/5

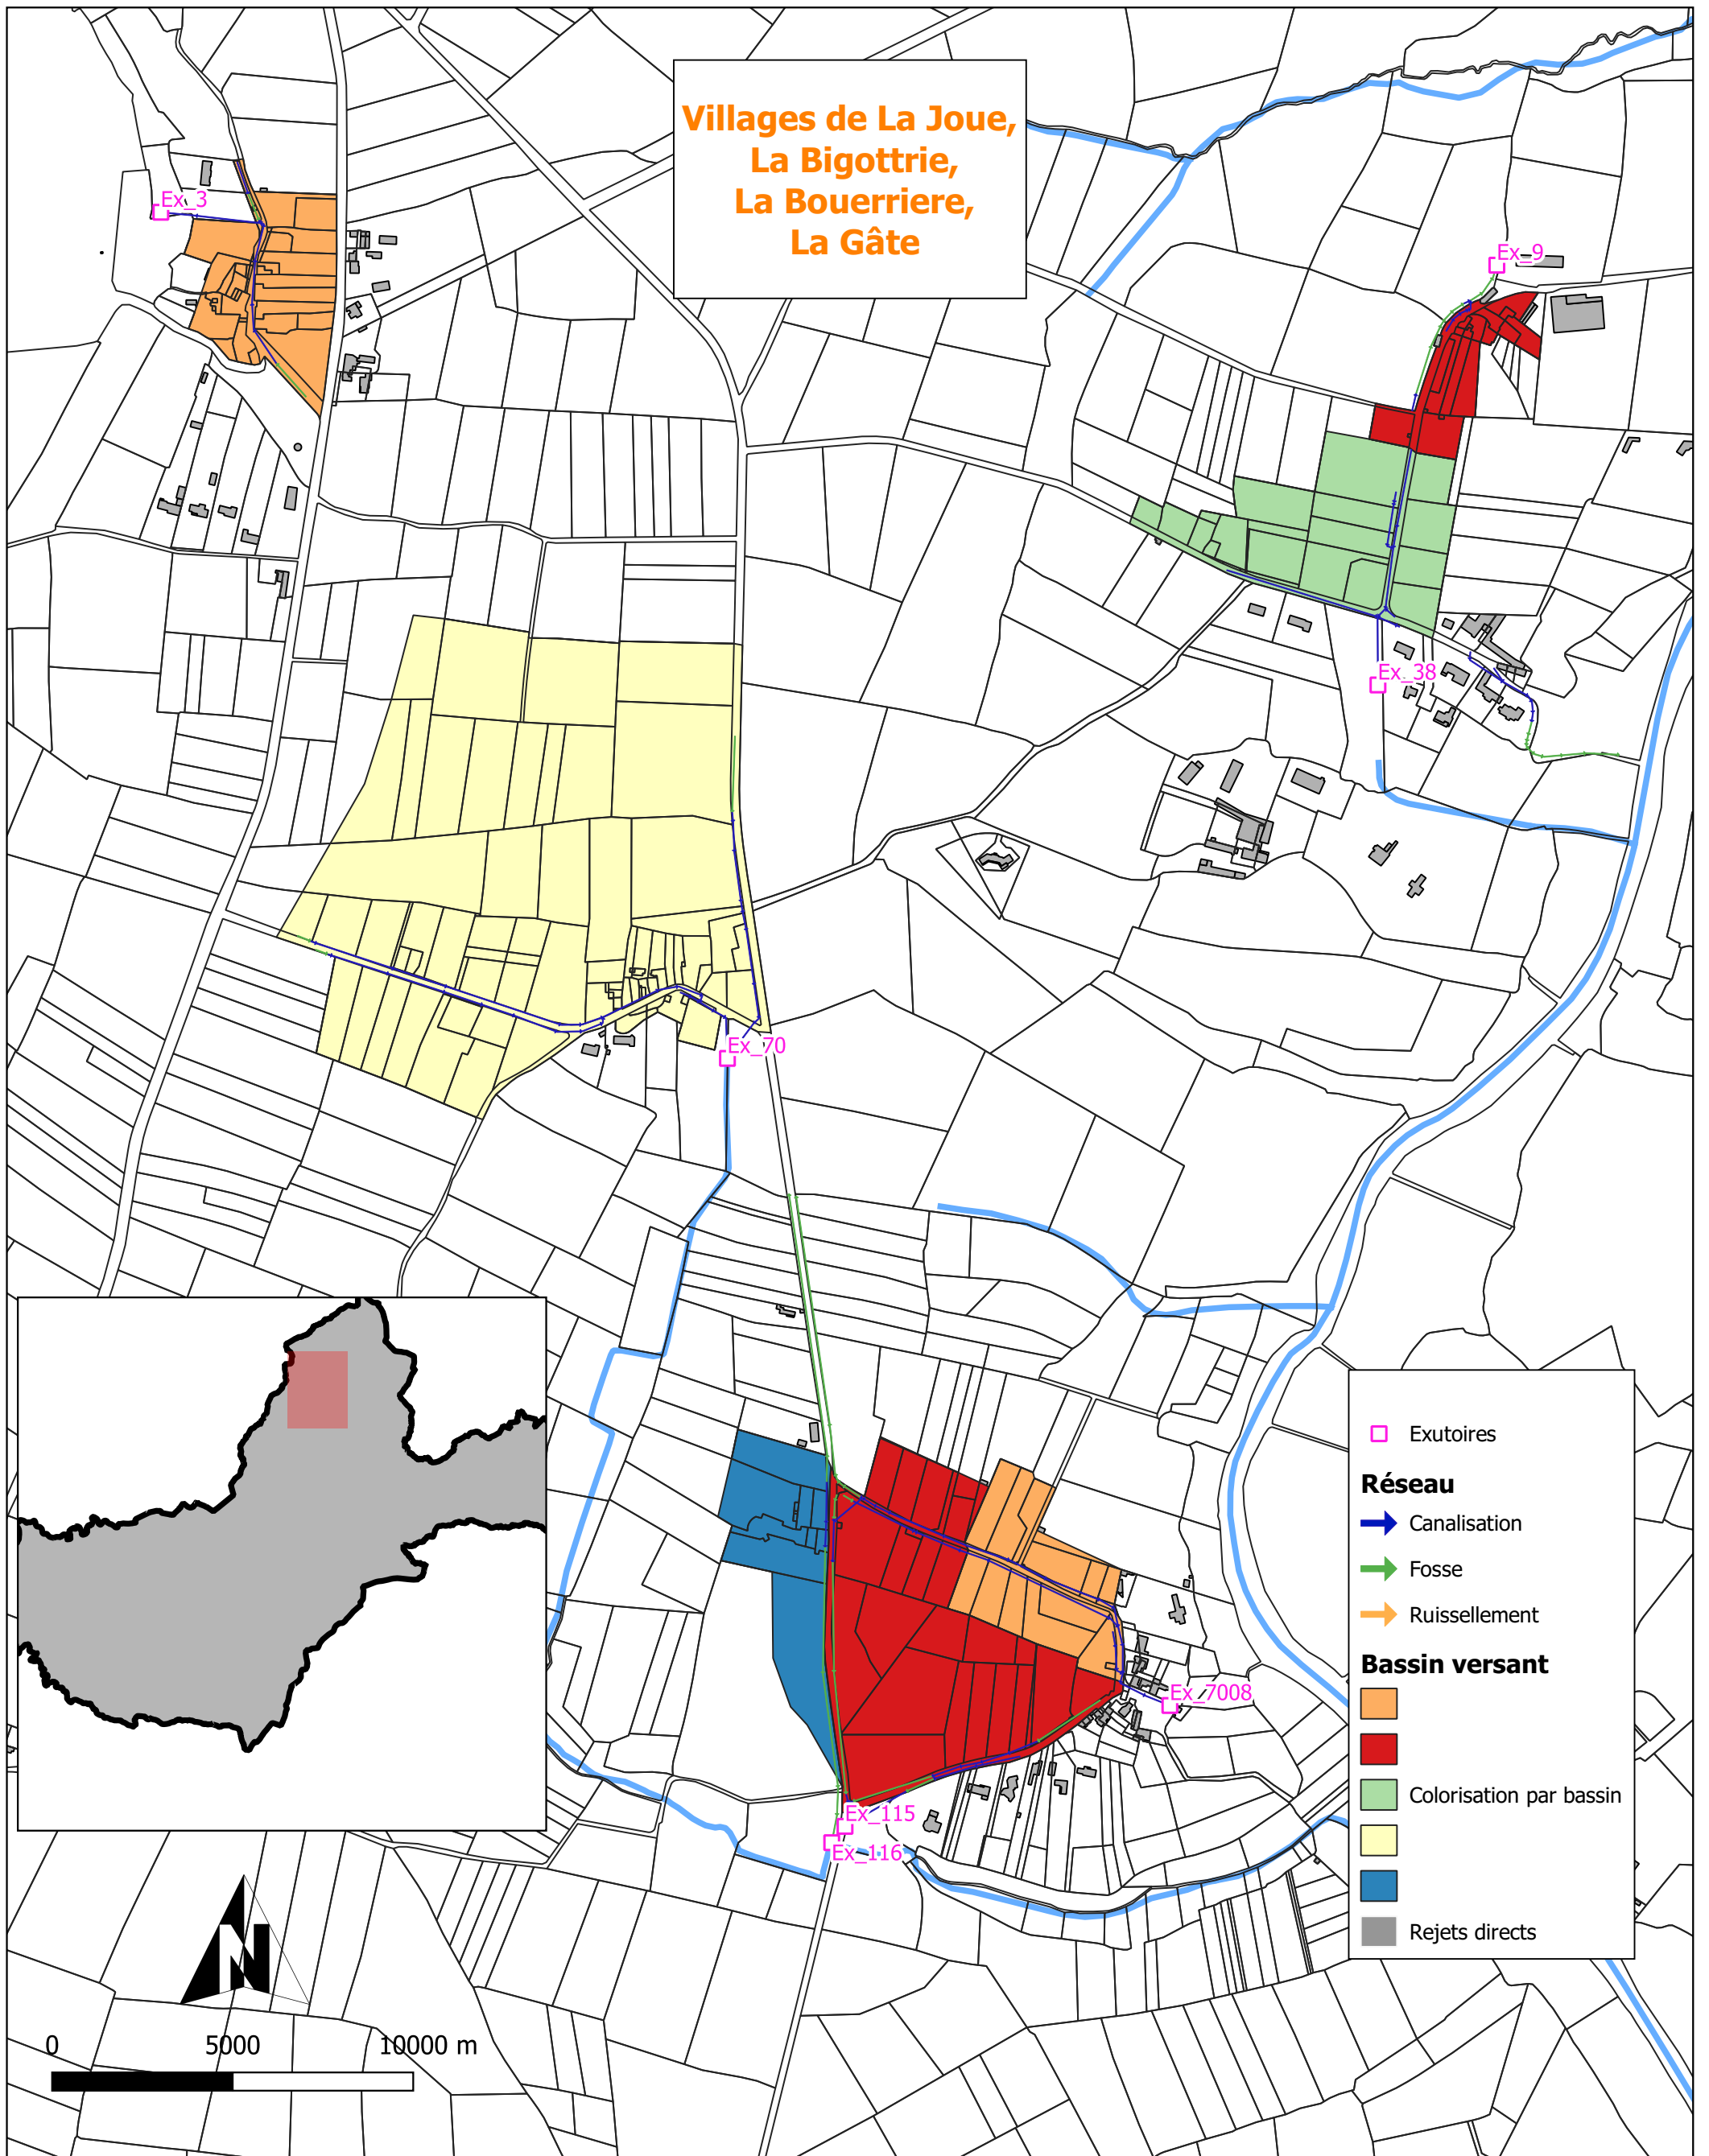

DIAGNOSTIC EN SITUATION ACTUELLE
Bassins versants par exutoires
Planche 5/5

Commune de Machecoul-Saint-Même
 Département de la Loire-Atlantique

SCHEMA DIRECTEUR DE LA COMMUNE DE MACHECOUL SAINT MÊME

