


RUE DU BOURG SAINT MARTIN
RUE OLIVINE

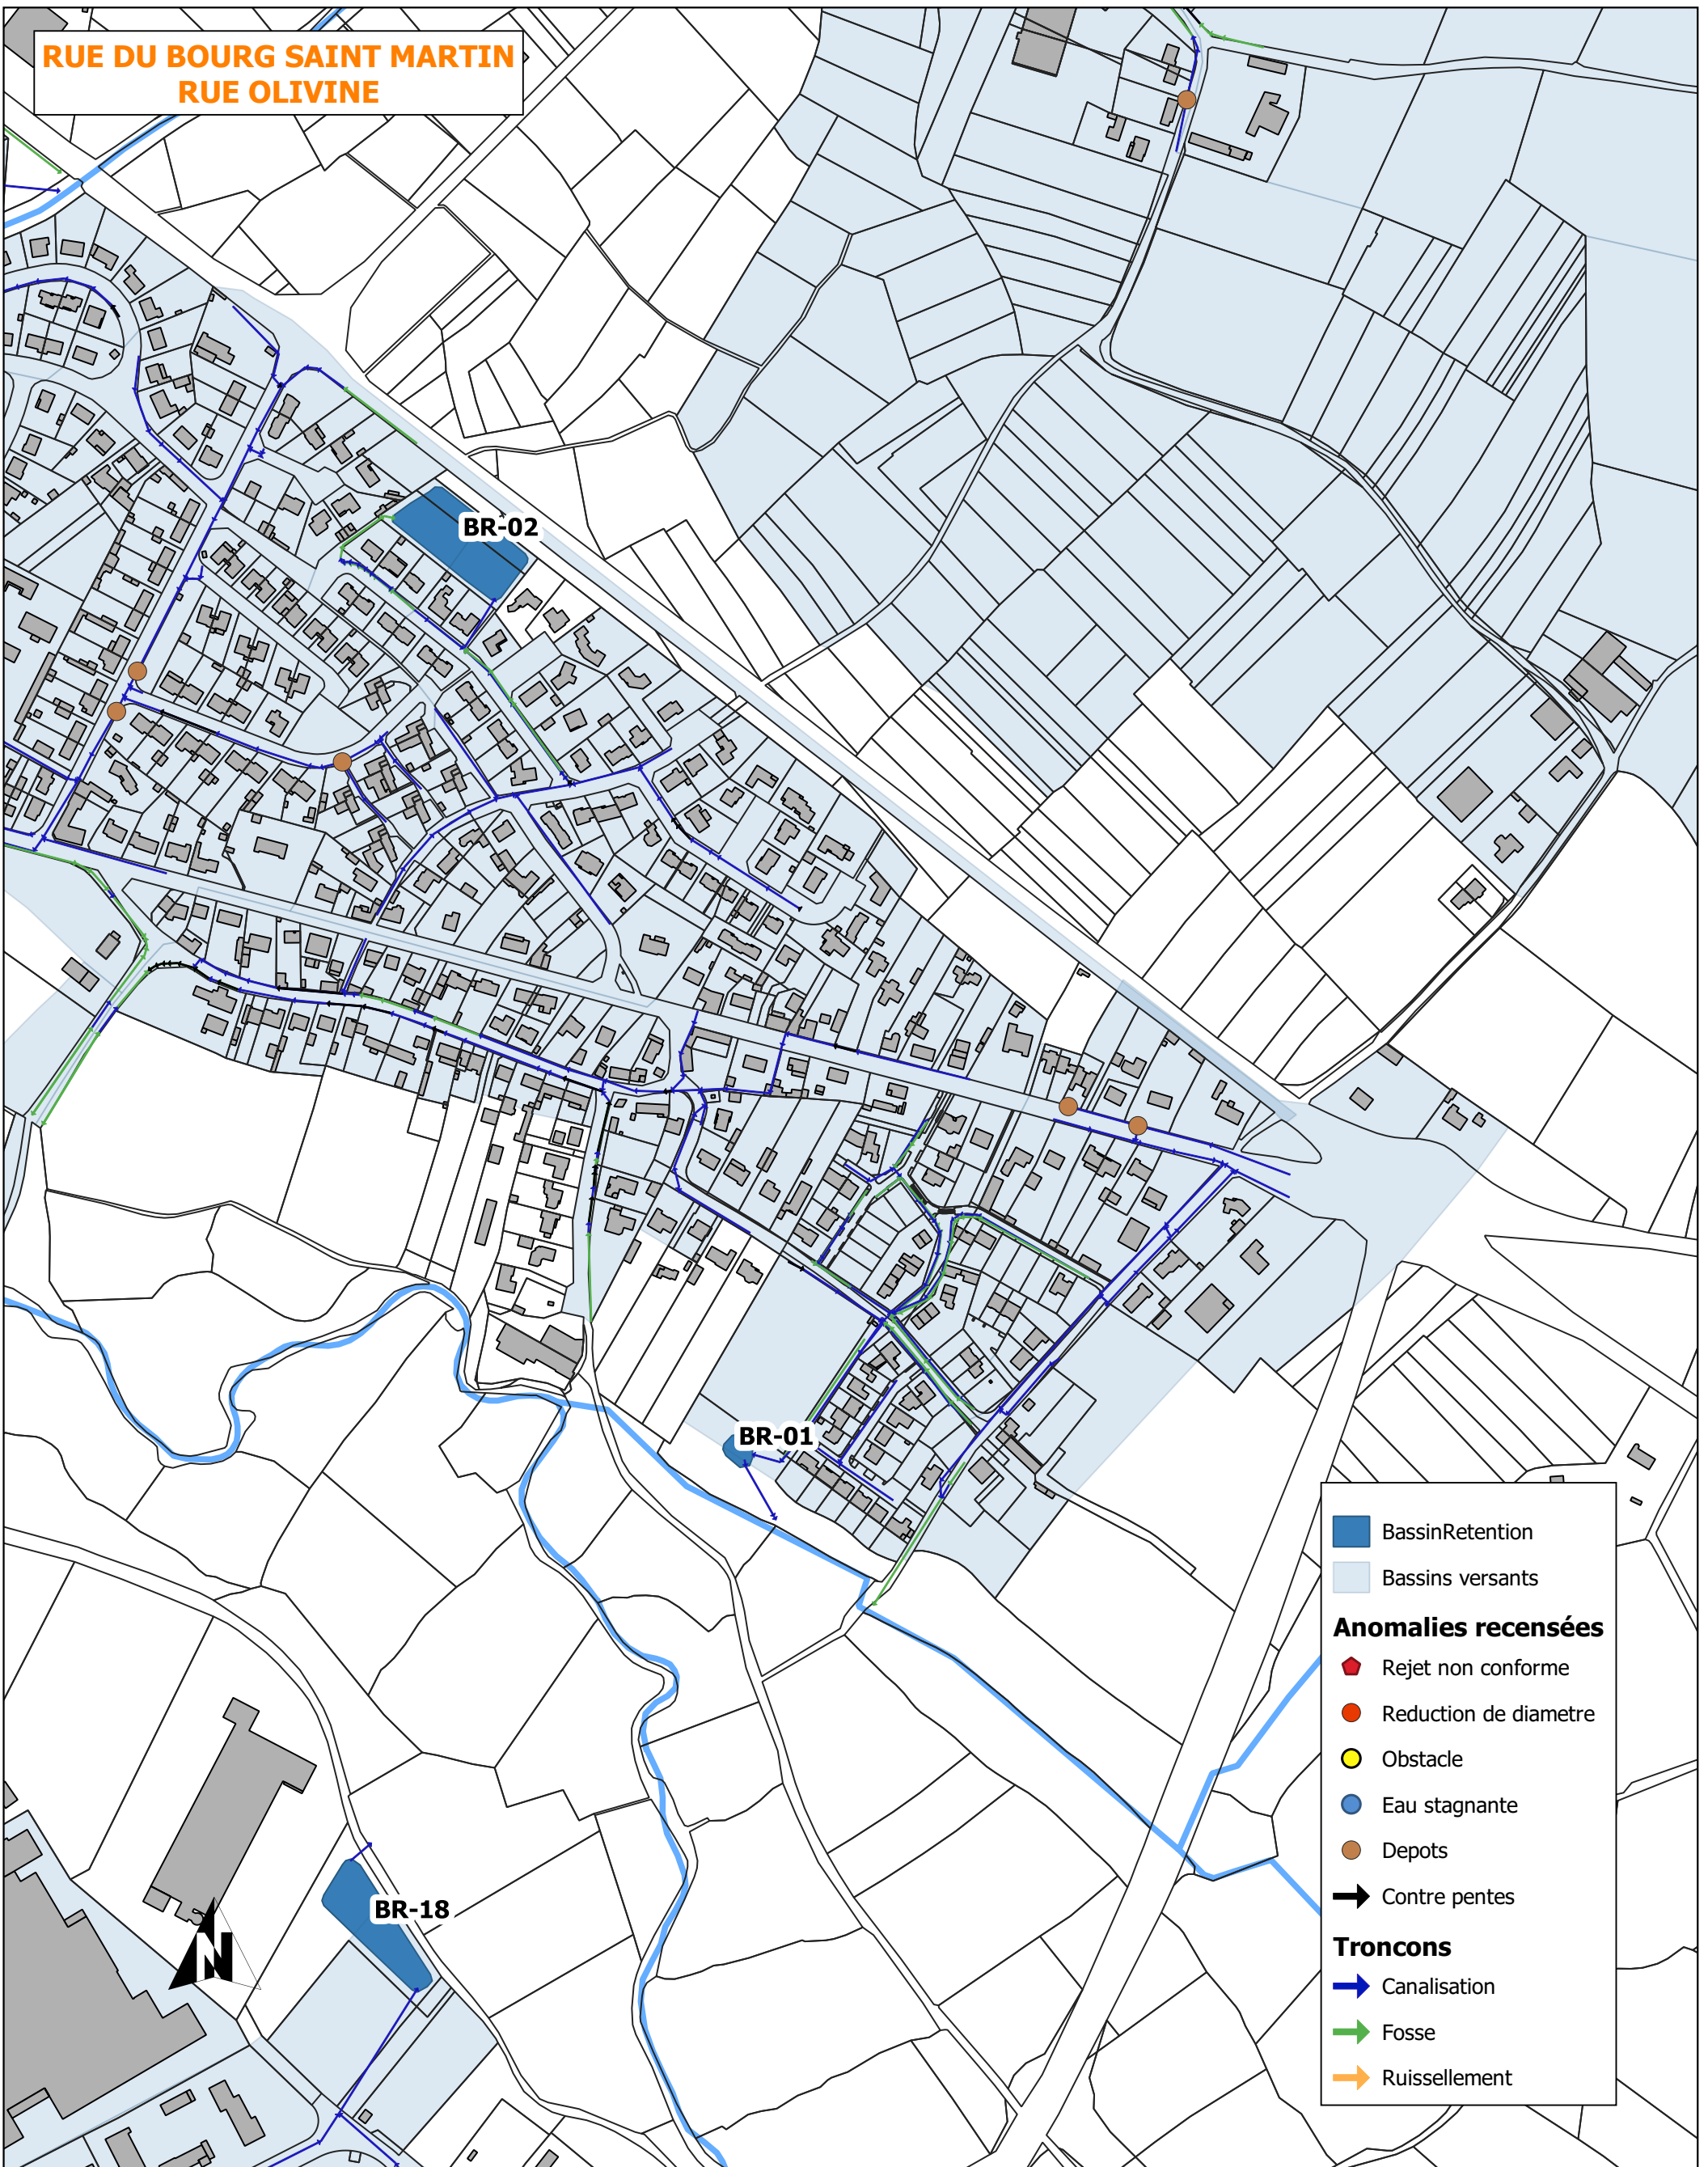

DIAGNOSTIC EN SITUATION ACTUELLE
Planche 1/11

Commune de Machecoul-Saint-Même
Département de la Loire-Atlantique

SCHEMA DIRECTEUR DE LA COMMUNE DE MACHECOUL SAINT MÊME

