



Commune de Machecoul-Saint-Même  
Département de la Loire-Atlantique



### SCHEMA DIRECTEUR D'ASSAINISSEMENT PLUVIAL

### Programme d'aménagement Commune entière

Dossier n° 180544  
Echelle : 1 / 5 000  
Planche 1/1



Indice	Date	Modifications	Dessiné	Vérifié
A	03/03/2020	Première émission	JCU	JNI

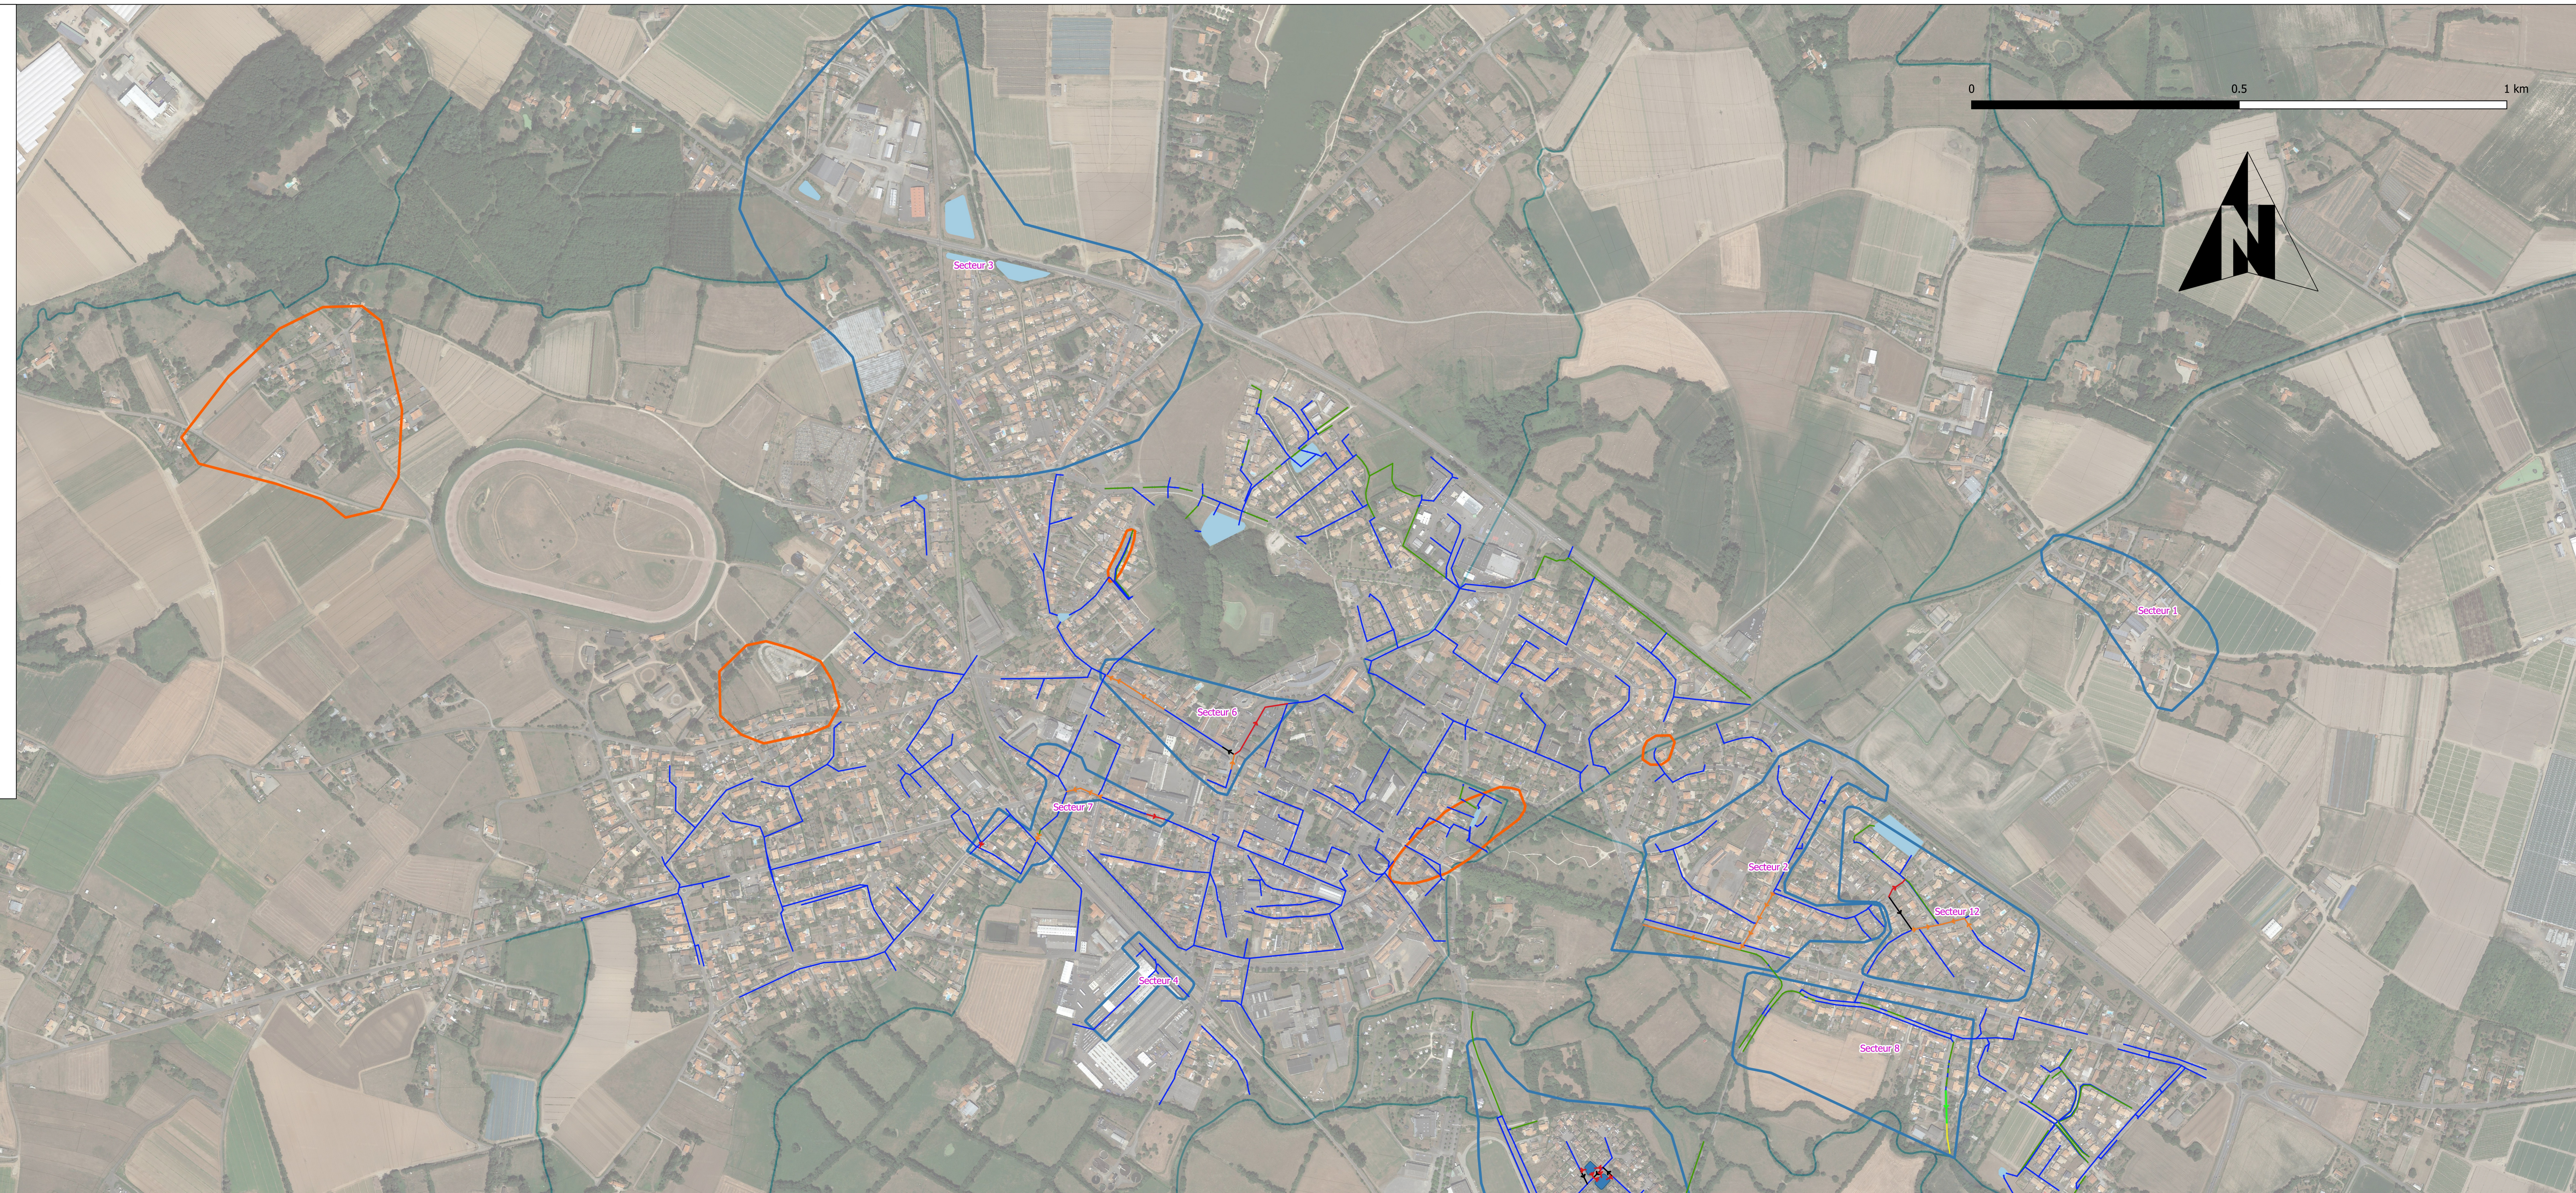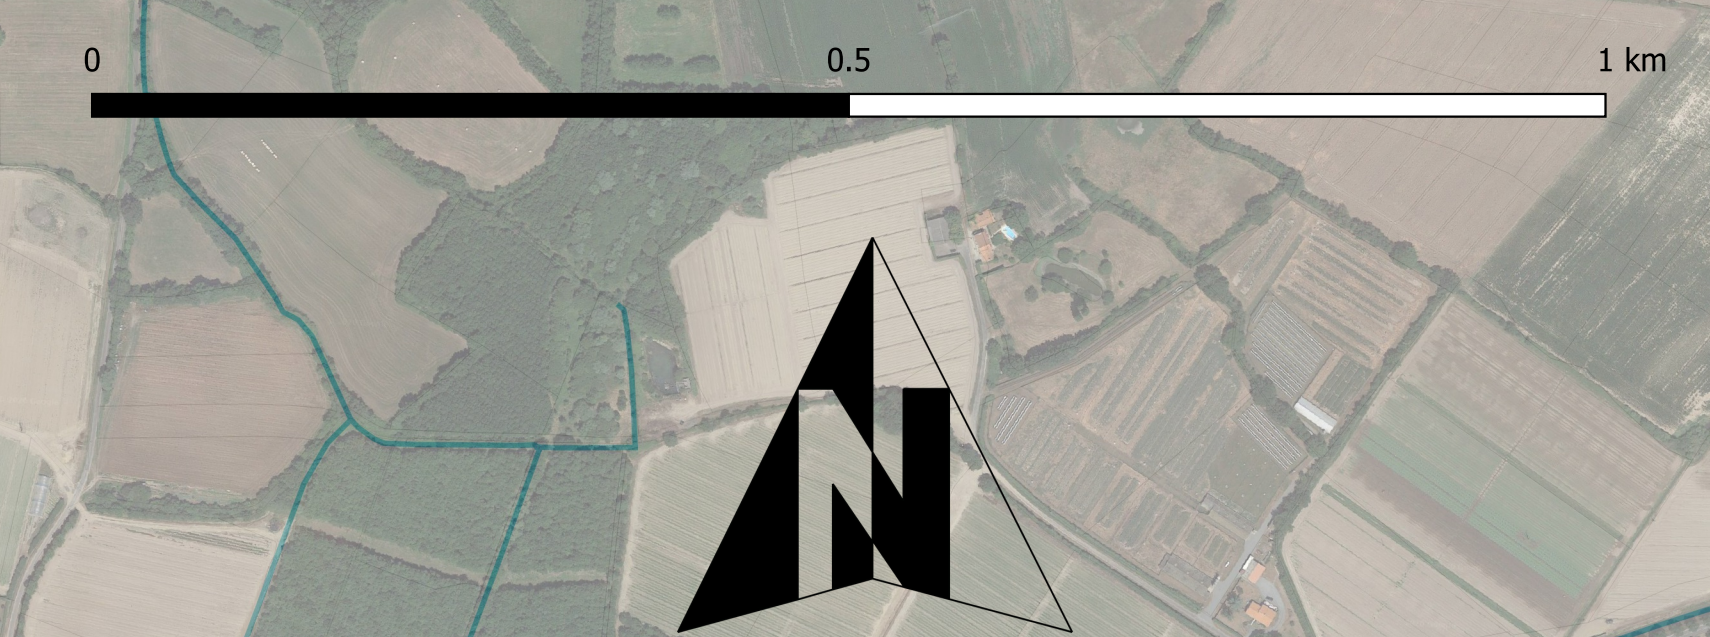

- Cours d'eau
- Dysfonctionnements**
  - Connus de la commune
  - Mis en évidence par le modèle
  - Connus de la commune et mis en évidence par le modèle
- Réseau d'eau pluviale**
  - Canalisation
  - Fossé
  - Bassin de rétention existant
- Aménagements**
  - Déconnexion
  - Création de réseau
  - Redimensionnement / Repose de collecteur
  - Reprofilage de fossé
  - Bassin à aménager

